


Схема розміщення 244 індивідуальних гаражів по вул. Володимира Великого, в районі автогаражного кооперативу "Лада-2", в м. Кременчуці

ЗАТВЕРДЖЕНО
Рішення виконавчого комітету
Кременчуцької міської ради
Полтавської області

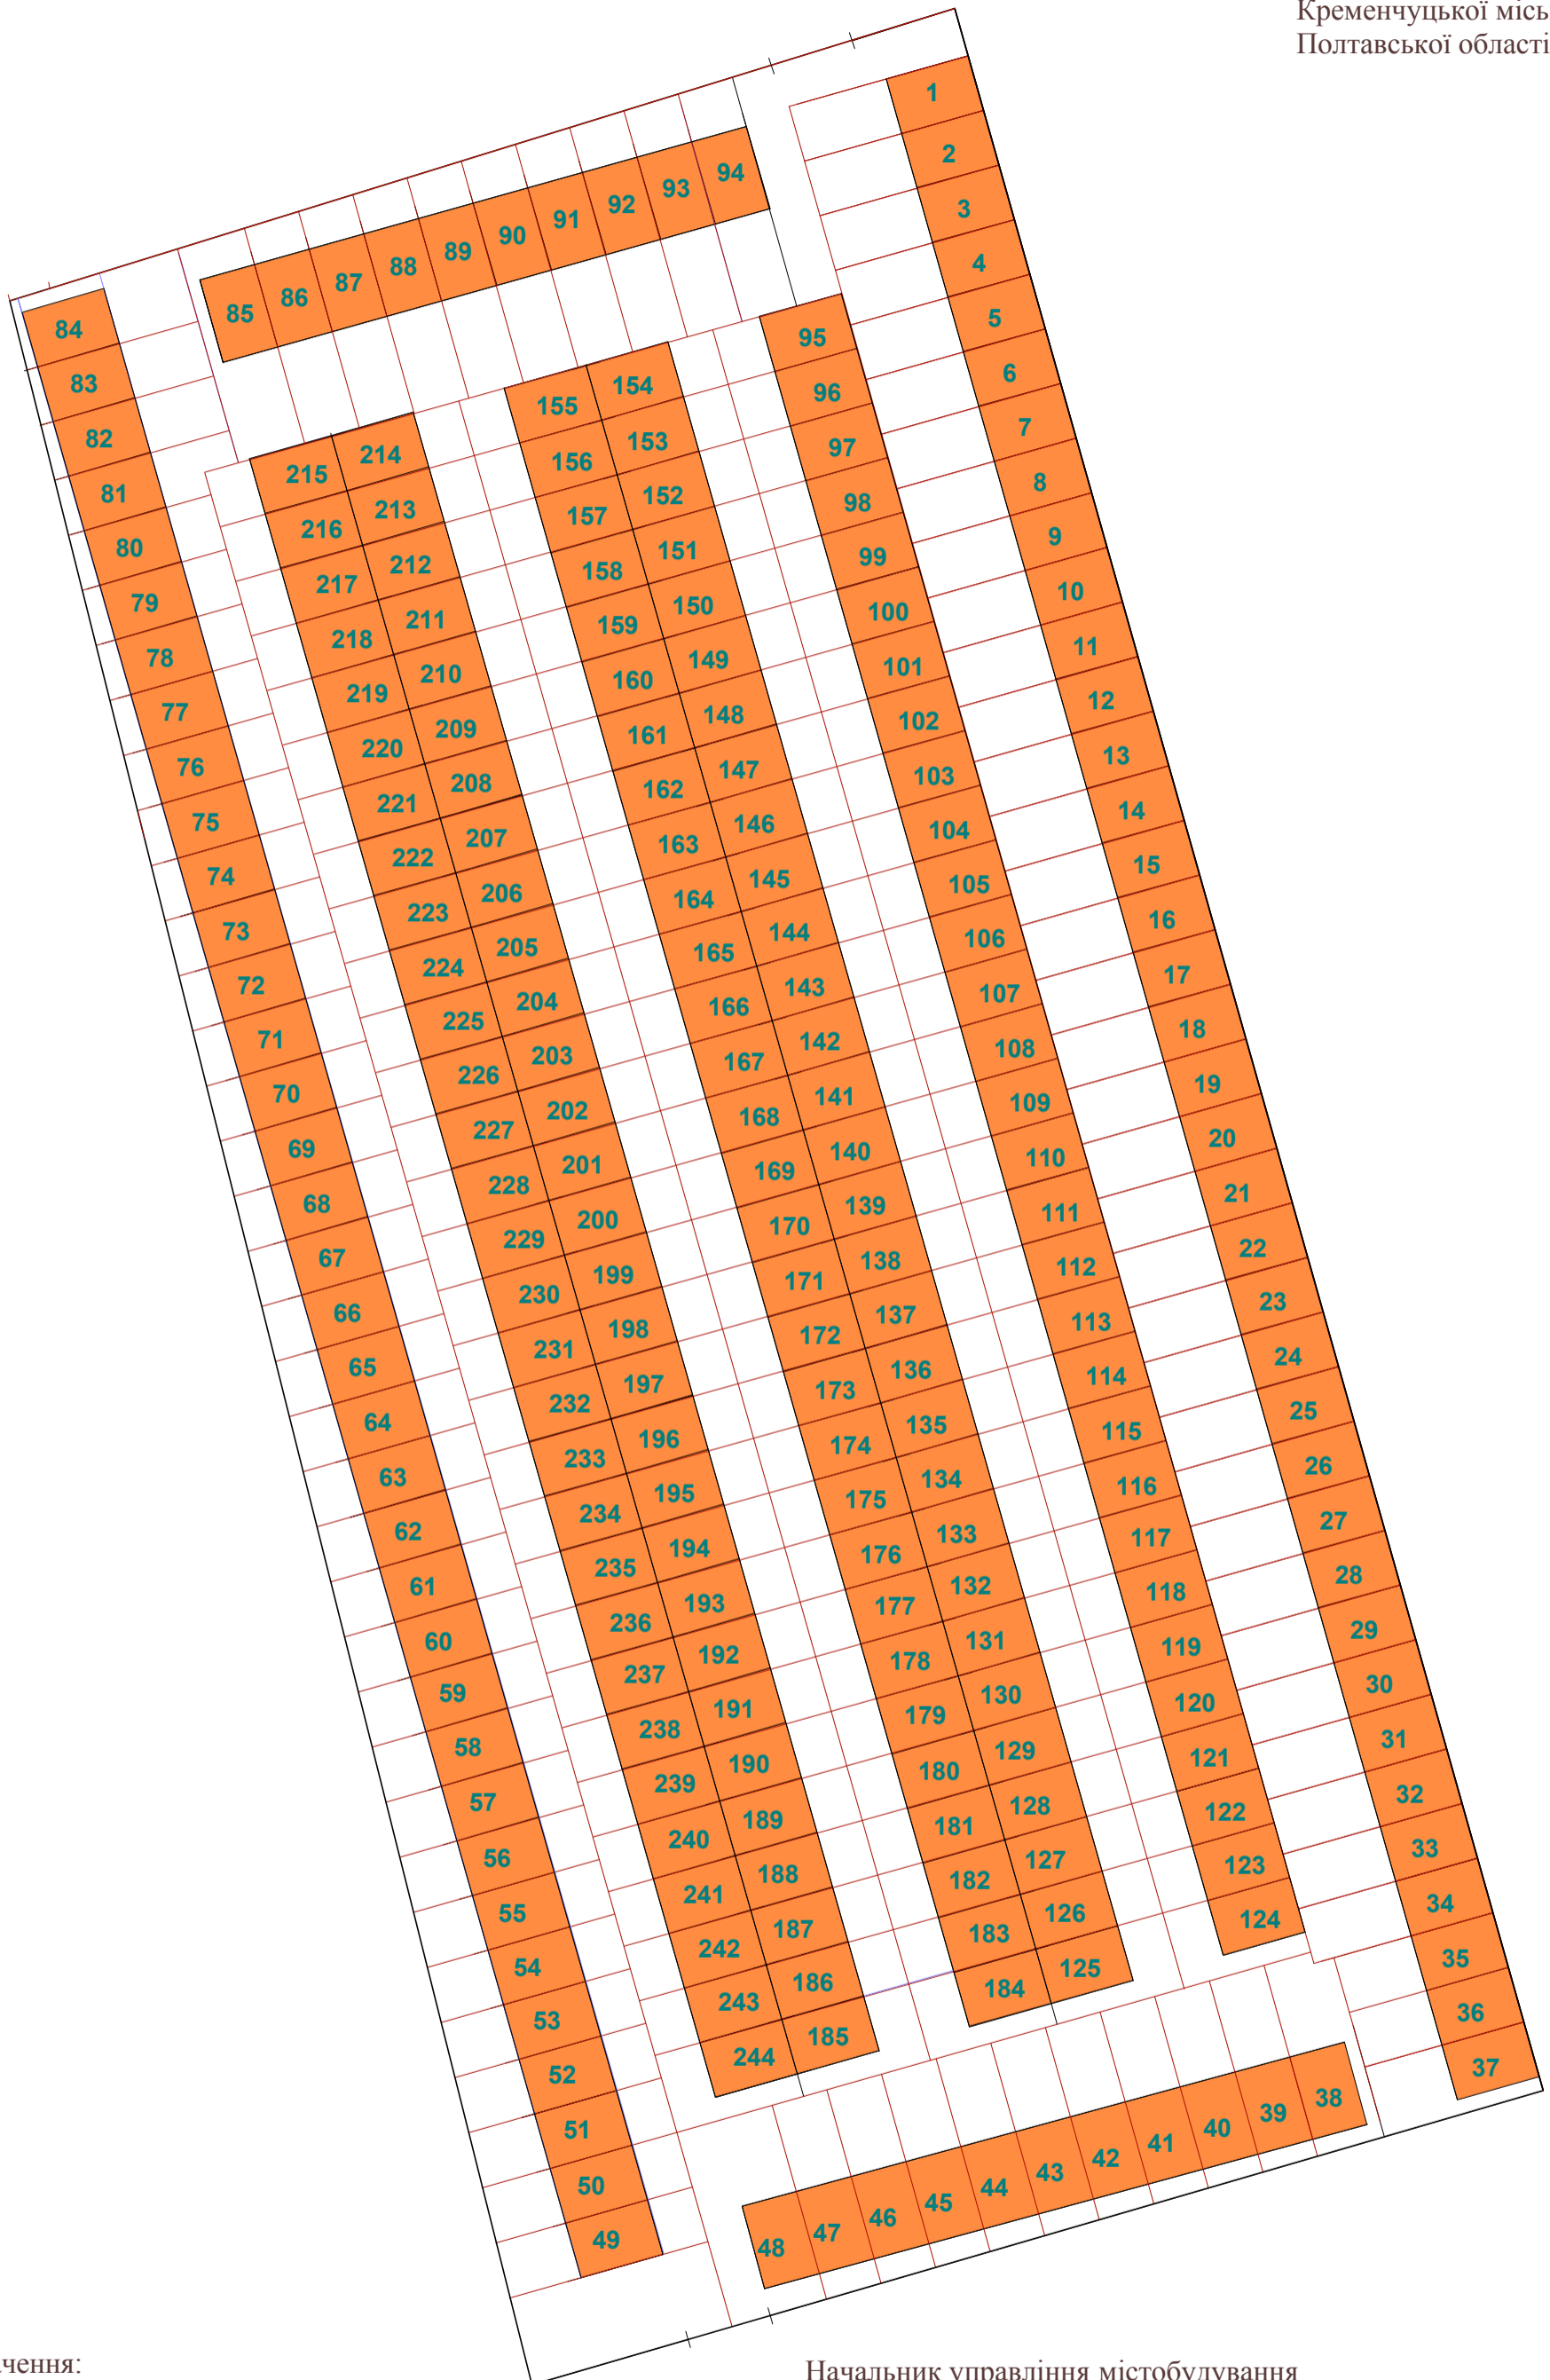

Умовні позначення:

1 - індивідуальний гараж розміром 6x4 м

□ - частина земельної ділянки для обслуговування гаражів, проходів, проїздів транспортних засобів, із заборною будівництвом

Начальник управління містобудування та архітектури виконавчого комітету Кременчуцької міської ради

Головний спеціаліст відділу планування, забудови міста та містобудівного моніторингу

О.Г. Волощенко

Ю.В. Волкова