



Схема розміщення 54 індивідуальних гаражів
по вул. Володимира Великого, в районі
автогаражного кооперативу "ЛАДА-2", в м. Кременчуці

ЗАТВЕРДЖЕНО
Рішення виконавчого комітету
Кременчуцької міської ради
Полтавської області

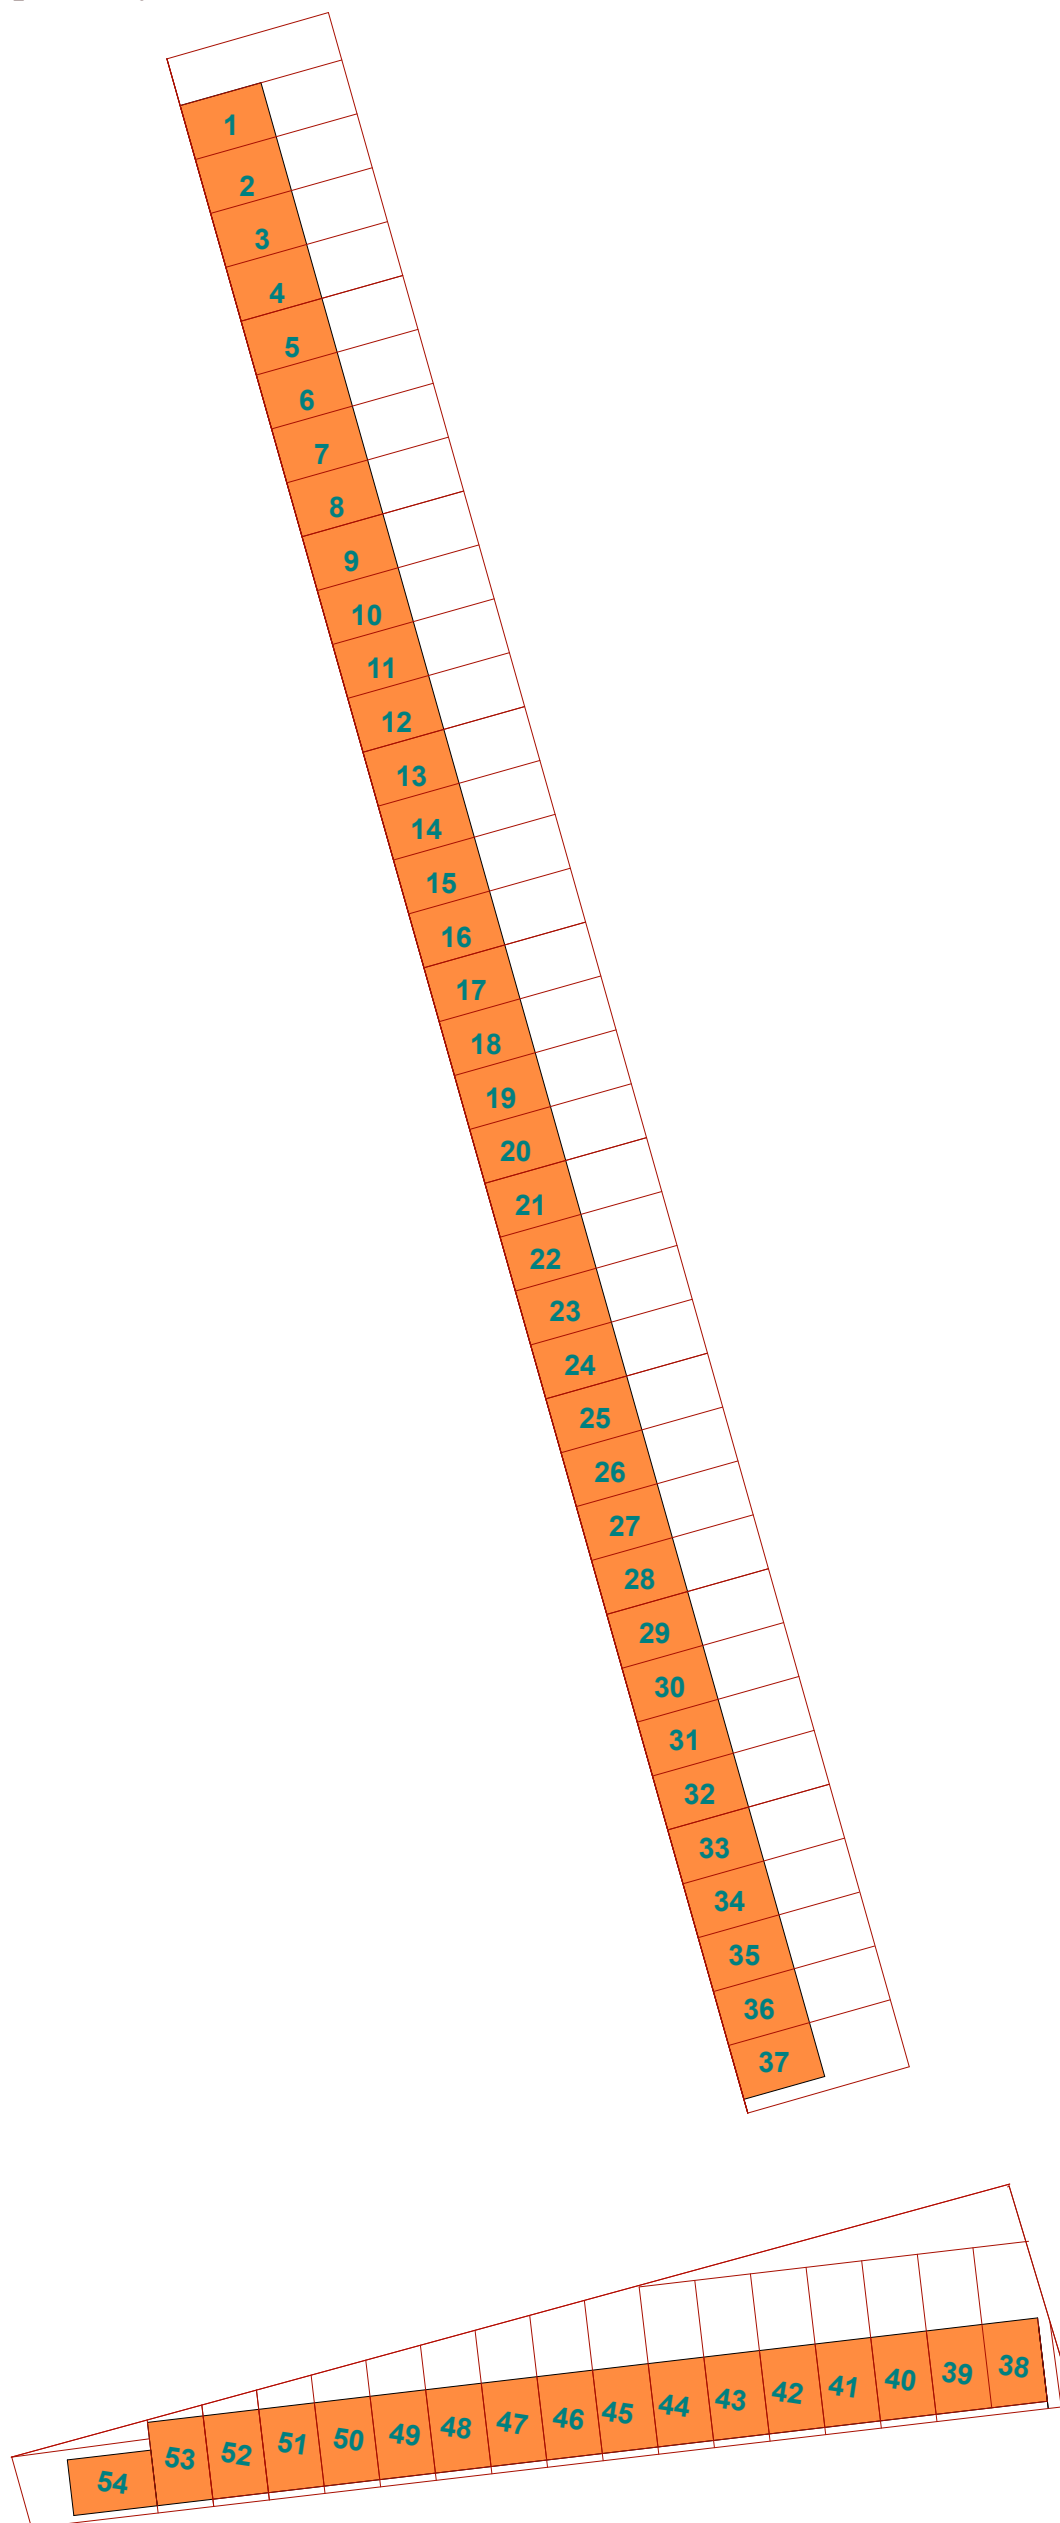

Умовні позначення:

 - індивідуальний гараж розміром 6x4 м

 - частина земельної ділянки для обслуговування гаражів, проходів, проїздів транспортних засобів, із заборонаю будівництва

Начальник управління містобудування
та архітектури виконавчого комітету
Кременчуцької міської ради

О.Г. Волощенко

Головний спеціаліст відділу
планування, забудови міста та
містобудівного моніторингу

Ю.В. Волкова