



Експлікація будівель і споруд

№	Назва	Примітки
1	Індивідуальний житловий будинок	існуючий
2	Багатоквартирний житловий будинок з підземним паркінгом	проект
МД	Майданчик для ігор дітей дошкільного і молодшого шкільного віку	проект
МВ	Майданчик для відпочинку дорослого населення	проект
МС	Майданчик для тимчасової стоянки велосипедів	проект
МФ	Майданчик для занять фізкультурою	проект
МП	Майданчик для збирання побутових відходів	проект
Р	Гостьова стоянка для тимчасового зберігання автомобілів	проект

Умовні позначення

Існуючі	проектні	Назва
		межі ділянки, на яку розробляється детальний план території
		межа ділянки (S= 2000 м ²)
		червоні лінії
Будівлі і споруди		
		багатоквартирні житлові будинки
		індивідуальні житлові будинки
Території		
		зелених насаджень загального користування
Вулично-дорожня система		
		вулиці загальноміського значення та внутрішньоквартальні проїзди з асфальтобетонним покриттям
		тротуар з асфальтобетонним покриттям
		ігрові майданчики

Детальний план території земельних ділянок по бульвару Автокрзівському,31,33, для будівництва багатоквартирного житлового будинку з підземним паркінгом в м. Кременчуці Полтавської області

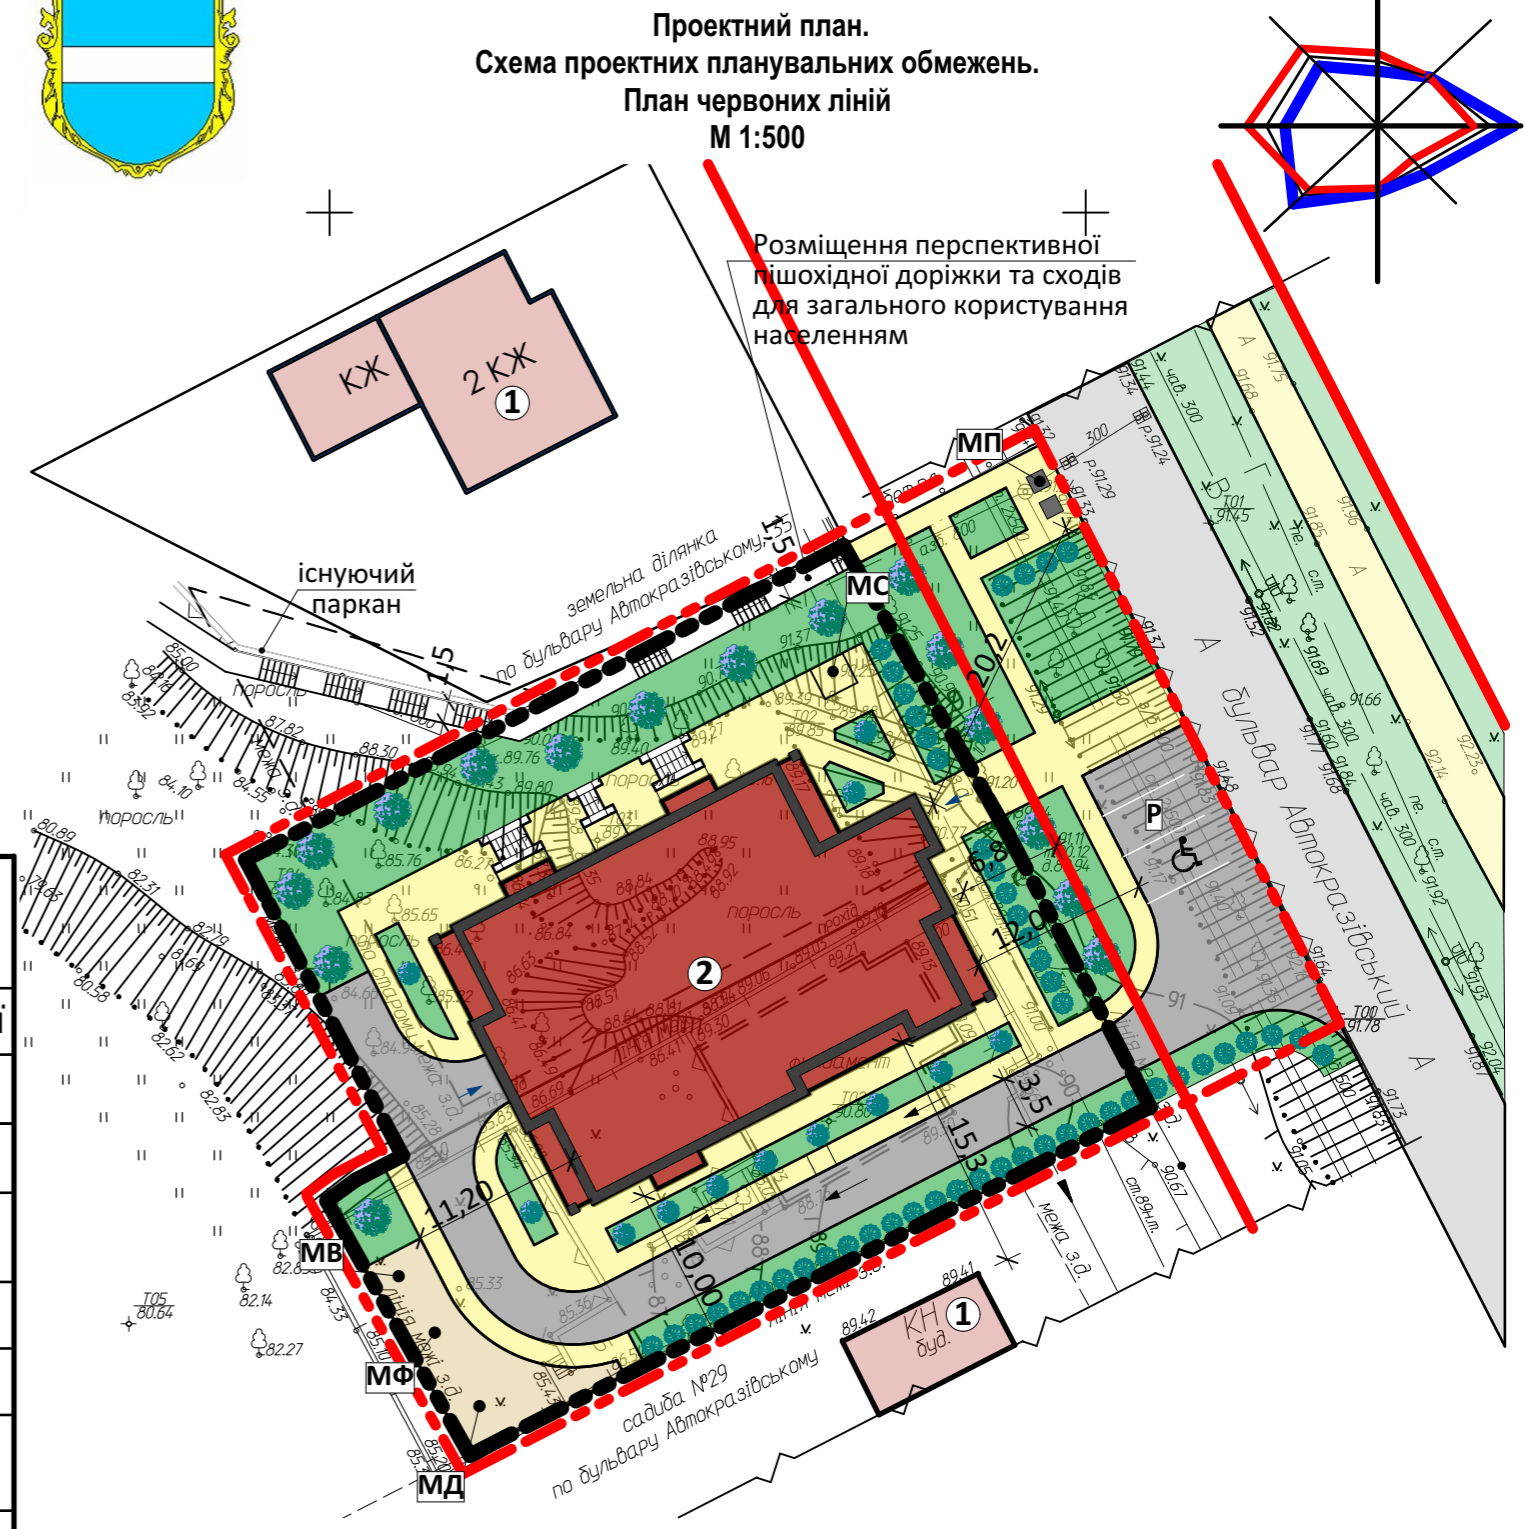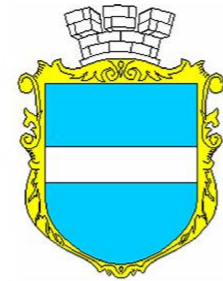

Проектний план.
Схема проектних планувальних обмежень.
План червоних ліній
М 1:500

Взамін іне. №
Підпис і дата
Інвентар. № ориг.

						2020	А-2020-ДПТ				
						Детальний план території земельних ділянок по бульвару Автокрзівському,31,33, для будівництва багатоквартирного житлового будинку з підземним паркінгом в м. Кременчуці Полтавської області					
Зм.	Кільк.	Арк.	№ док.	Підпис	Дата			Стадія	Аркуш	Аркушів	
Розробив	Сазонов С.М							ДПТ	6		
ГАП	Сазонов С.М							ФОП Кулініч К.О.			
						Проектний план. Схема проектних планувальних обмежень. План червоних ліній М 1:500					