


Полтавська
Командир Закарпатського
патрульної поліції в м. Кременчуці
УПП в Полтавській області
Борзенко О.В.
2021 р.

СХЕМА

організації дорожнього руху в місці виконання аварійних робіт
по вул. Макаренка (в районі СП-15) в м. Кременчуці

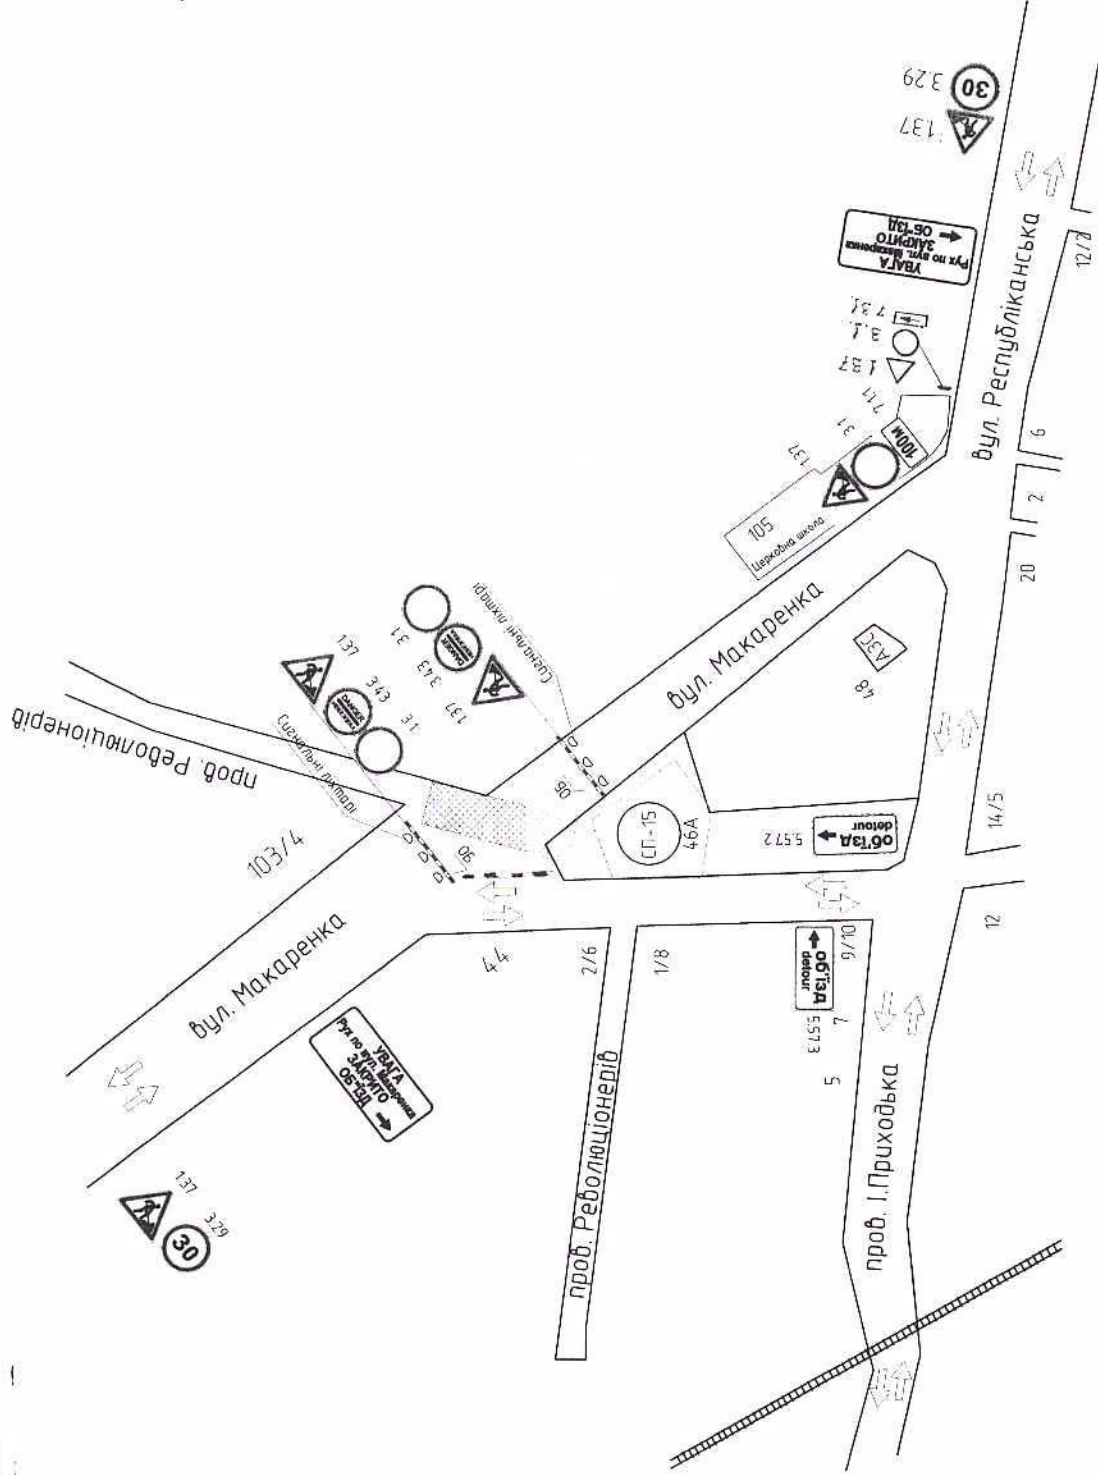

"ЗАТВЕРДЖЕНО"

Заступник міського голови –
Директор Департаменту житлово-
комунального господарства
Кременчуцької міської ради
Кременчуцького району Полтавської о
Москалик І.В.
2021 р.



Відробів льон-зон виконання робіт
Національний центр проєктування
роботи в області мережі і споруд Краєвоба
КІП "Кременчук-Відробів"
Прилико В.Б.
2021 р.