
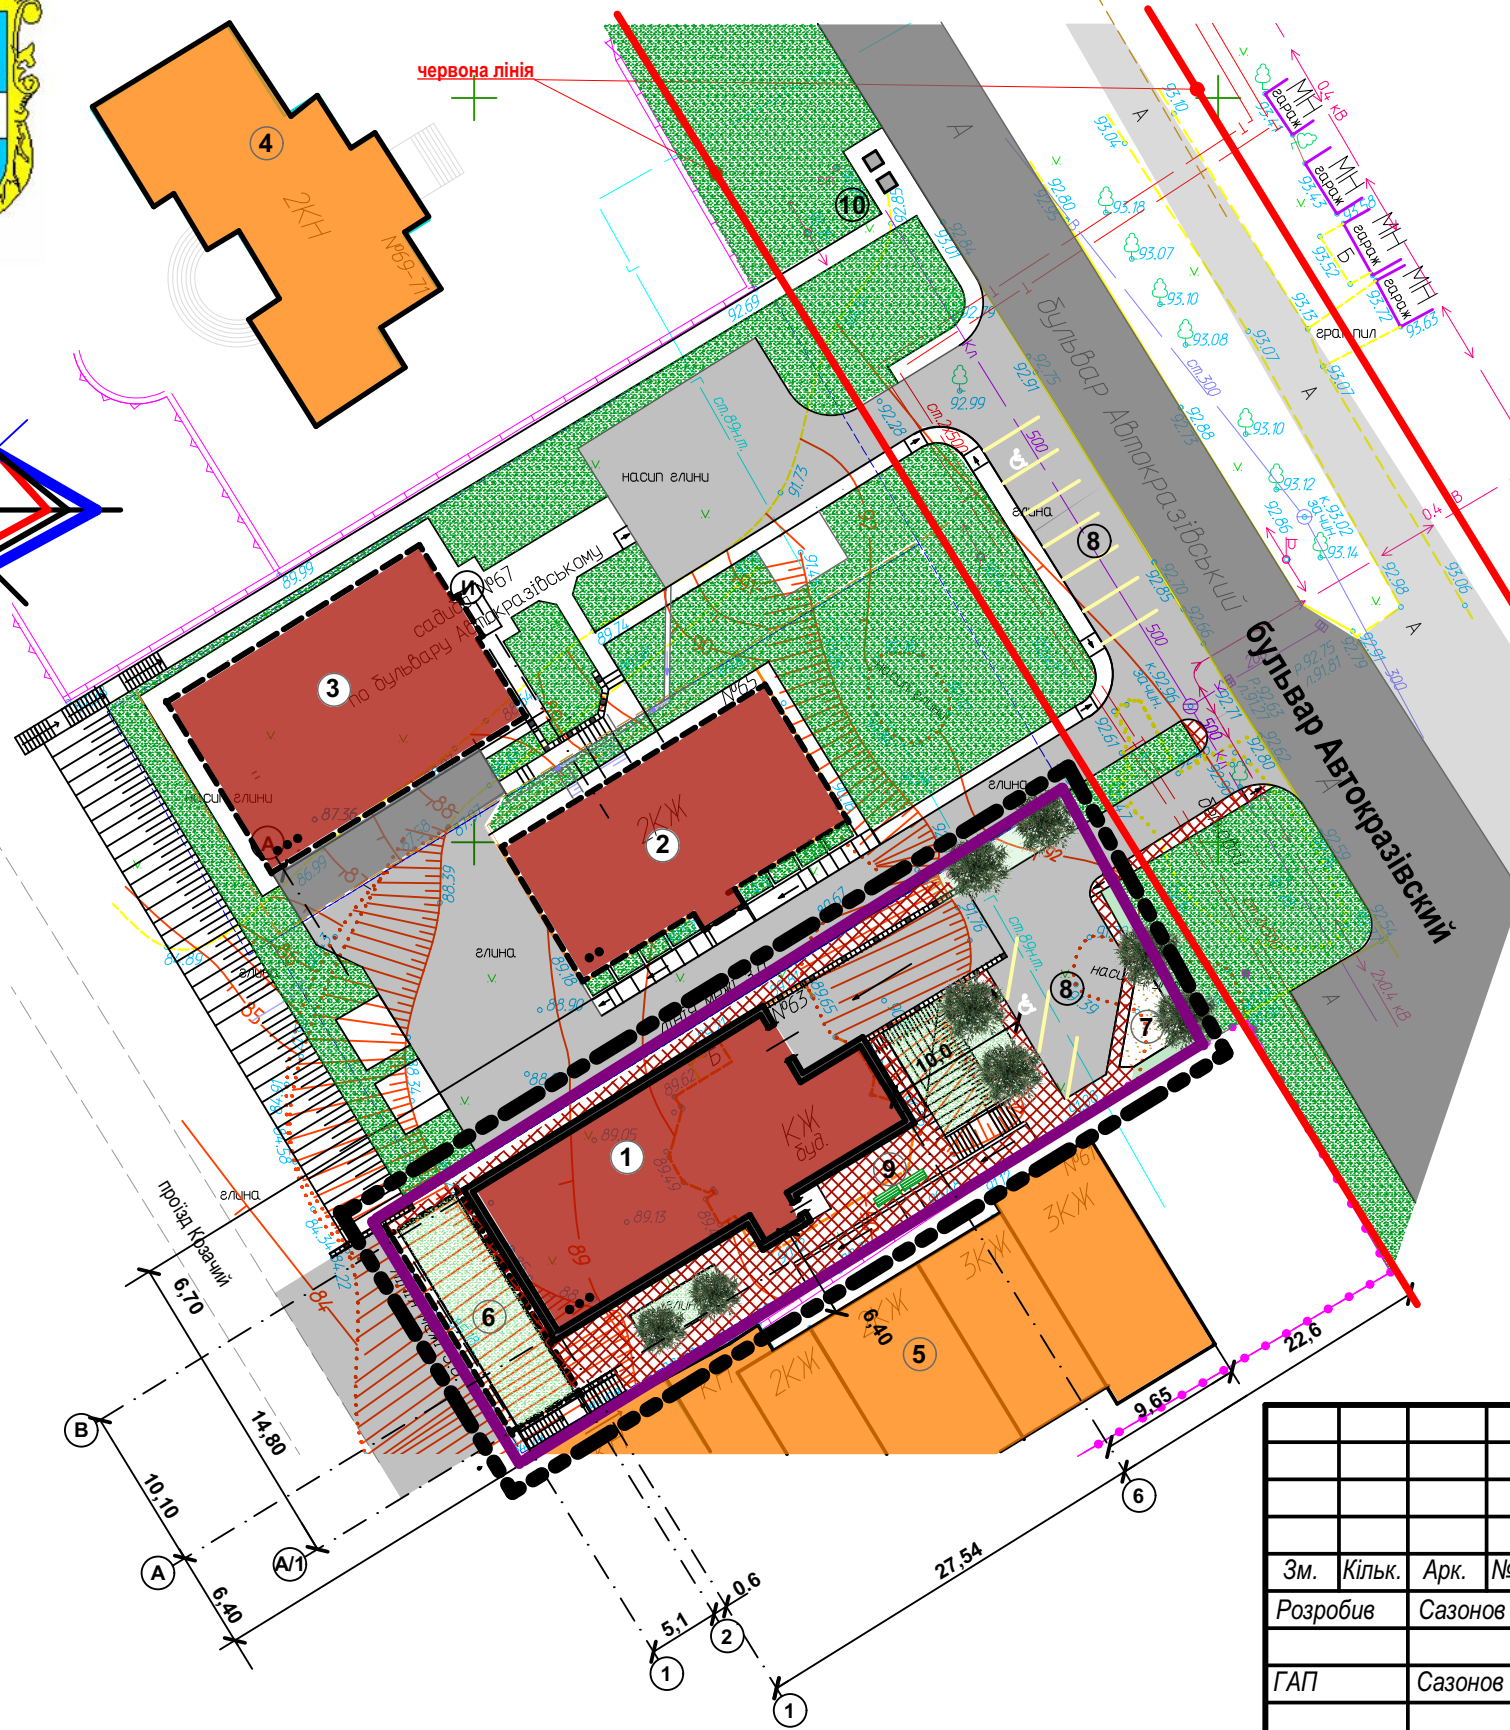


**Детальний план території земельної ділянки по бульвару Автокрзівському, 63 для будівництва багатоквартирного житлового будинку з паркінгом та підземним паркінгом в м. Кременчуці Полтавської області**

**Проектний план. Схема проектних планувальних обмежень. План червоних ліній (фрагмент) М 1:500**

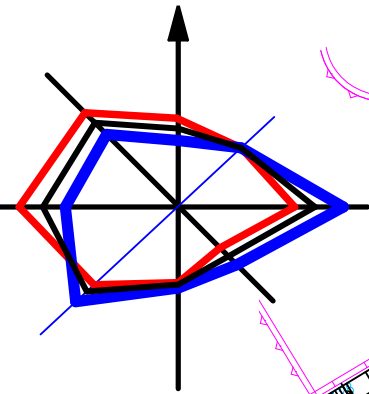

**Умовні позначення**

існуючі	проектні	
		- Межі території, на яку розробляється детальний план
		- межа ділянки (0,1 га)
		- червоні лінії вулиць
		- малоповерхова садибна забудова
		- малоповерхова житлова забудова
		- проїзжа частина з асфальтобетонним покриттям
		- тротуар з мощенням тротуарною плиткою
		- Озеленення

**Експлікація будівель і споруд**

№	Назва	Примітки
1.	3-пов. житловий будинок	проект.
2.	2-пов. житловий будинок з мансардою	проект.
3.	3-пов. житловий будинок	проект.
4.	2-пов. житловий садибний будинок	існуючий
5.	3-пов. житловий садибний будинок	існуючий
6.	Підземний паркінг	проект.
7.	Майданчик для ігор дітей дошкільного віку та молодшого шкільного віку	проект.
8.	Автостоянка для тимчасового зберігання автомобілів мешканців будинку	проект.
9.	Майданчик для відпочинку дорослого населення	проект.
10.	Майданчик для збирання побутових відходів	проект.

Взамін інв. №	
Піліпис і дата	
Інвентар. № ориг.	

					2020	А-2020-ДПТ			
Детальний план території земельної ділянки по по бульвару Автокрзівському, 63 для будівництва багатоквартирного житлового будинку з паркінгом та підземним паркінгом в м. Кременчуці Полтавської області									
Зм.	Кільк.	Арк.	№ док.	Підпис	Дата		Стадія	Аркуш	Аркушів
Розробив		Сазонов С.М					ДПТ	5	
ГАП		Сазонов С.М					<b>ФОП Кулініч К.О.</b>		
Проектний план. Схема проектних планувальних обмежень. План червоних ліній (фрагмент) М 1:500									