



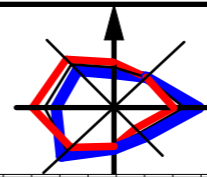

Детальний план території по вул. Халаменюка, в районі будівлі №7, для нового будівництва церкви і господарської будівлі Української єпархії вірменської апостольської церкви в м. Кременчуці Полтавської області

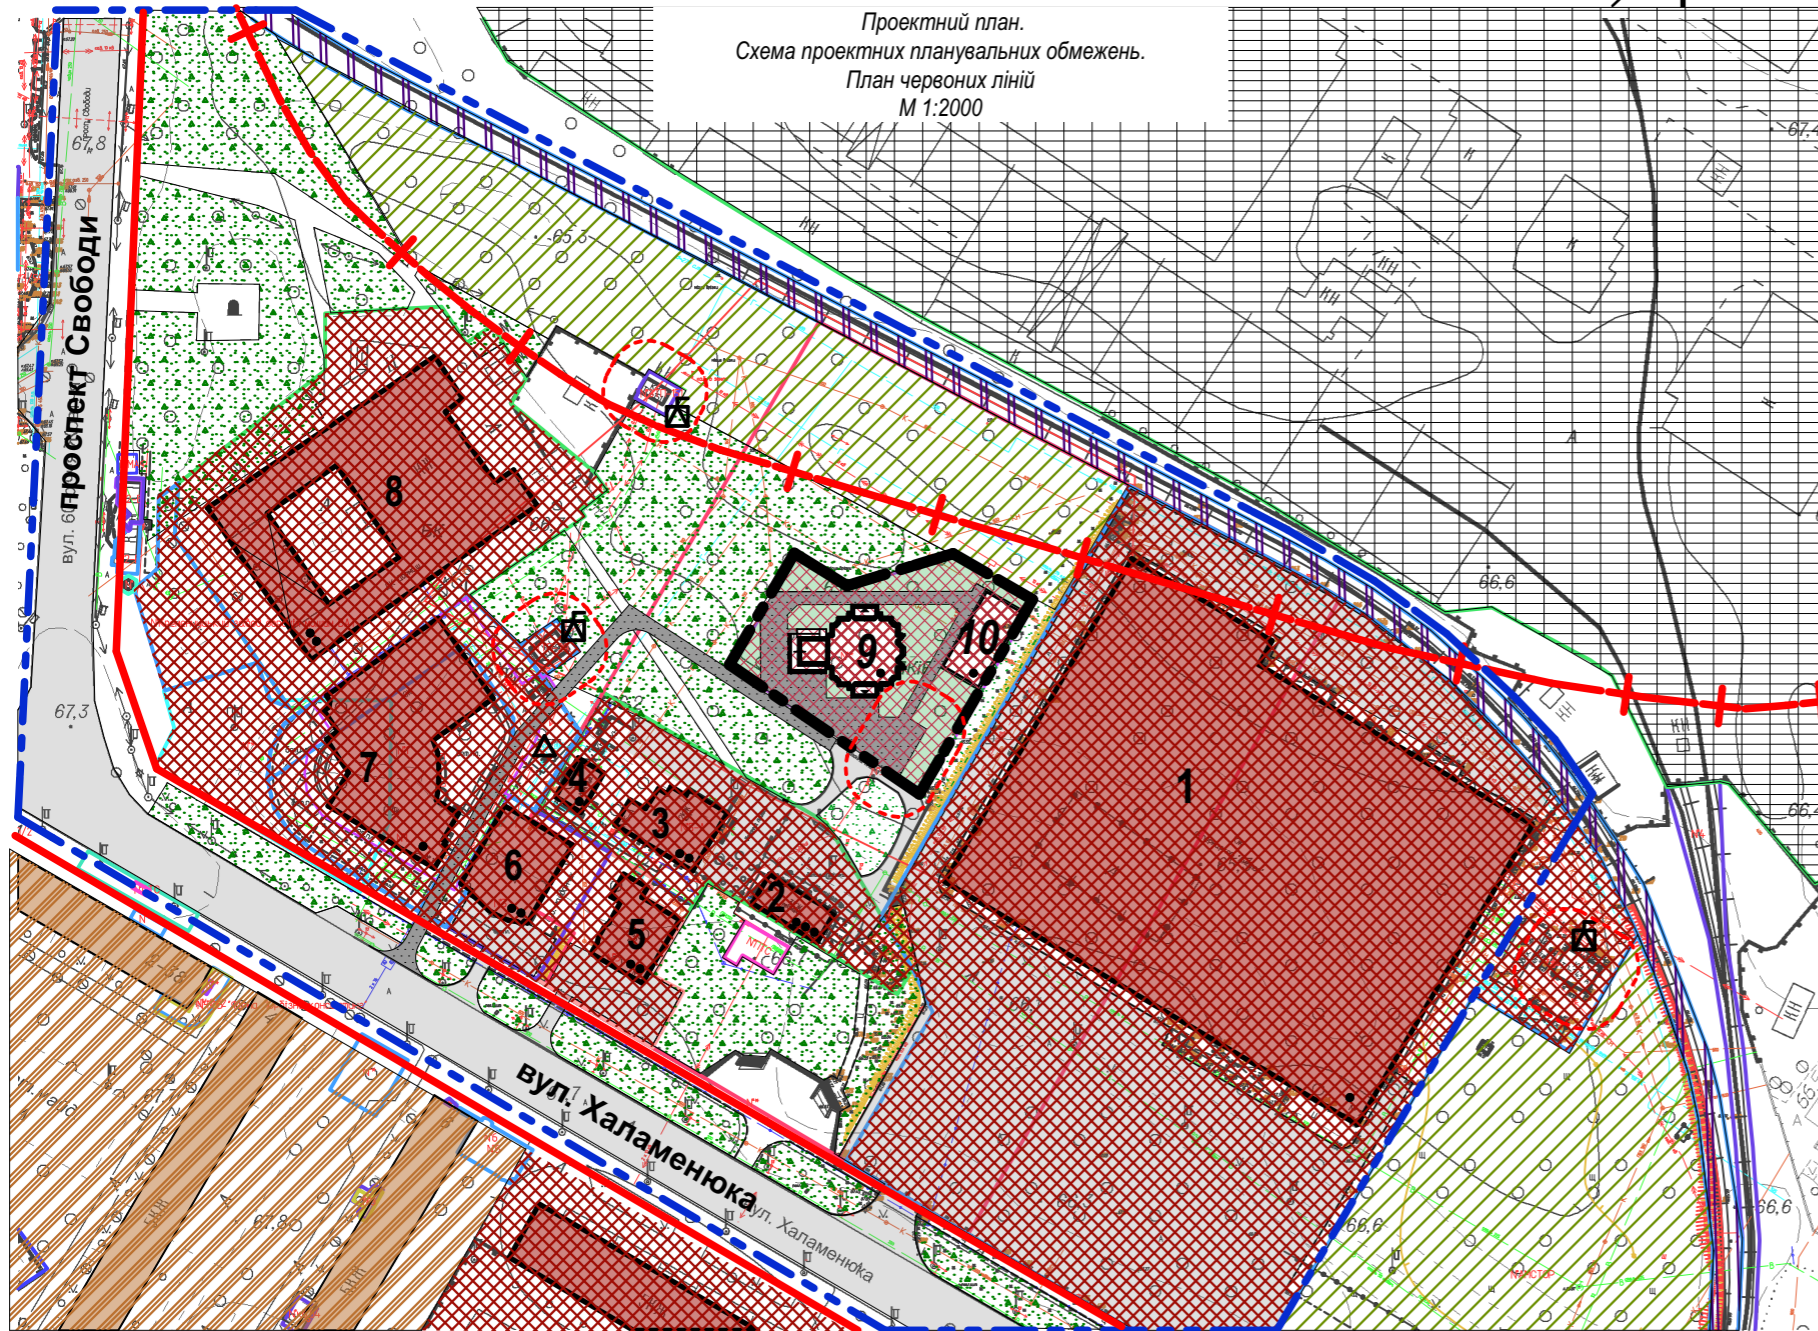

Проектний план.
Схема проектних планувальних обмежень.
План червоних ліній
М 1:2000



Експлікація

Умовні позначення

Проектні	Існуючі	Назва
		межі ділянки, на яку розробляється детальний план території
		межі території, яка розглядається при розробці детального плану
		червона лінія
Будівлі і споруди		
		громадська забудова
		багатоквартирна житлова забудова
		трансформаторна підстанція
		газорозподільний пункт
Території		
		територія громадської забудови
		територія житлової багатоквартирної забудови
		територія виробнича
		територія інженерної інфраструктури
		територія зелених насаджень загального користування
		територія зелених насаджень спецпризначення
Вулично-дорожня система		
		дорога з асфальтобетонним покриттям
		тротуар з асфальтобетонним покриттям
Планувальні обмеження		
		санітарно-захисна зона
		охоронна зона

№	Назва	Примітки
1.	Супермаркет "Амстор"	існуючий
2.	Ресторан	існуючий
3.	Кафе	існуюче
4.	Офісна будівля	існуюча
5.	Офісна будівля	існуюча
6.	Косметік-центр	існуючий
7.	Боулінг-клуб	існуючий
8.	Палац культури "Кредмаш"	існуючий
9.	Будівля церкви	проект.
10.	Господарська будівля	проект.

					2021		A-02-2021-ДПТ
Детальний план території по вул. Халаменюка, в районі будівлі №7, для нового будівництва церкви і господарської будівлі Української єпархії вірменської апостольської церкви в м. Кременчуці Полтавської області							
Зм.	Кільк.	Арк.	№ док.	Підпис	Дата		Стадія
Розробив		Сазонов С.М					Аркуш
ГАП		Сазонов С.М					Аркушів
							ДПТ
Проектний план. Схема проектних планувальних обмежень. План червоних ліній М 1:2000							ФОП Кулініч К.О.