



**Детальний план території земельних ділянок по бульвару Автокрзівському,31,33,
для будівництва багатоквартирного житлового будинку з підземним паркінгом**

в м. Кременчуці Полтавської області

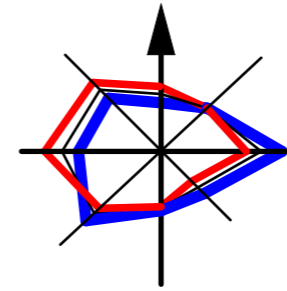

Проектний план.
Схема проектних планувальних обмежень.
План червоних ліній
М 1:2000

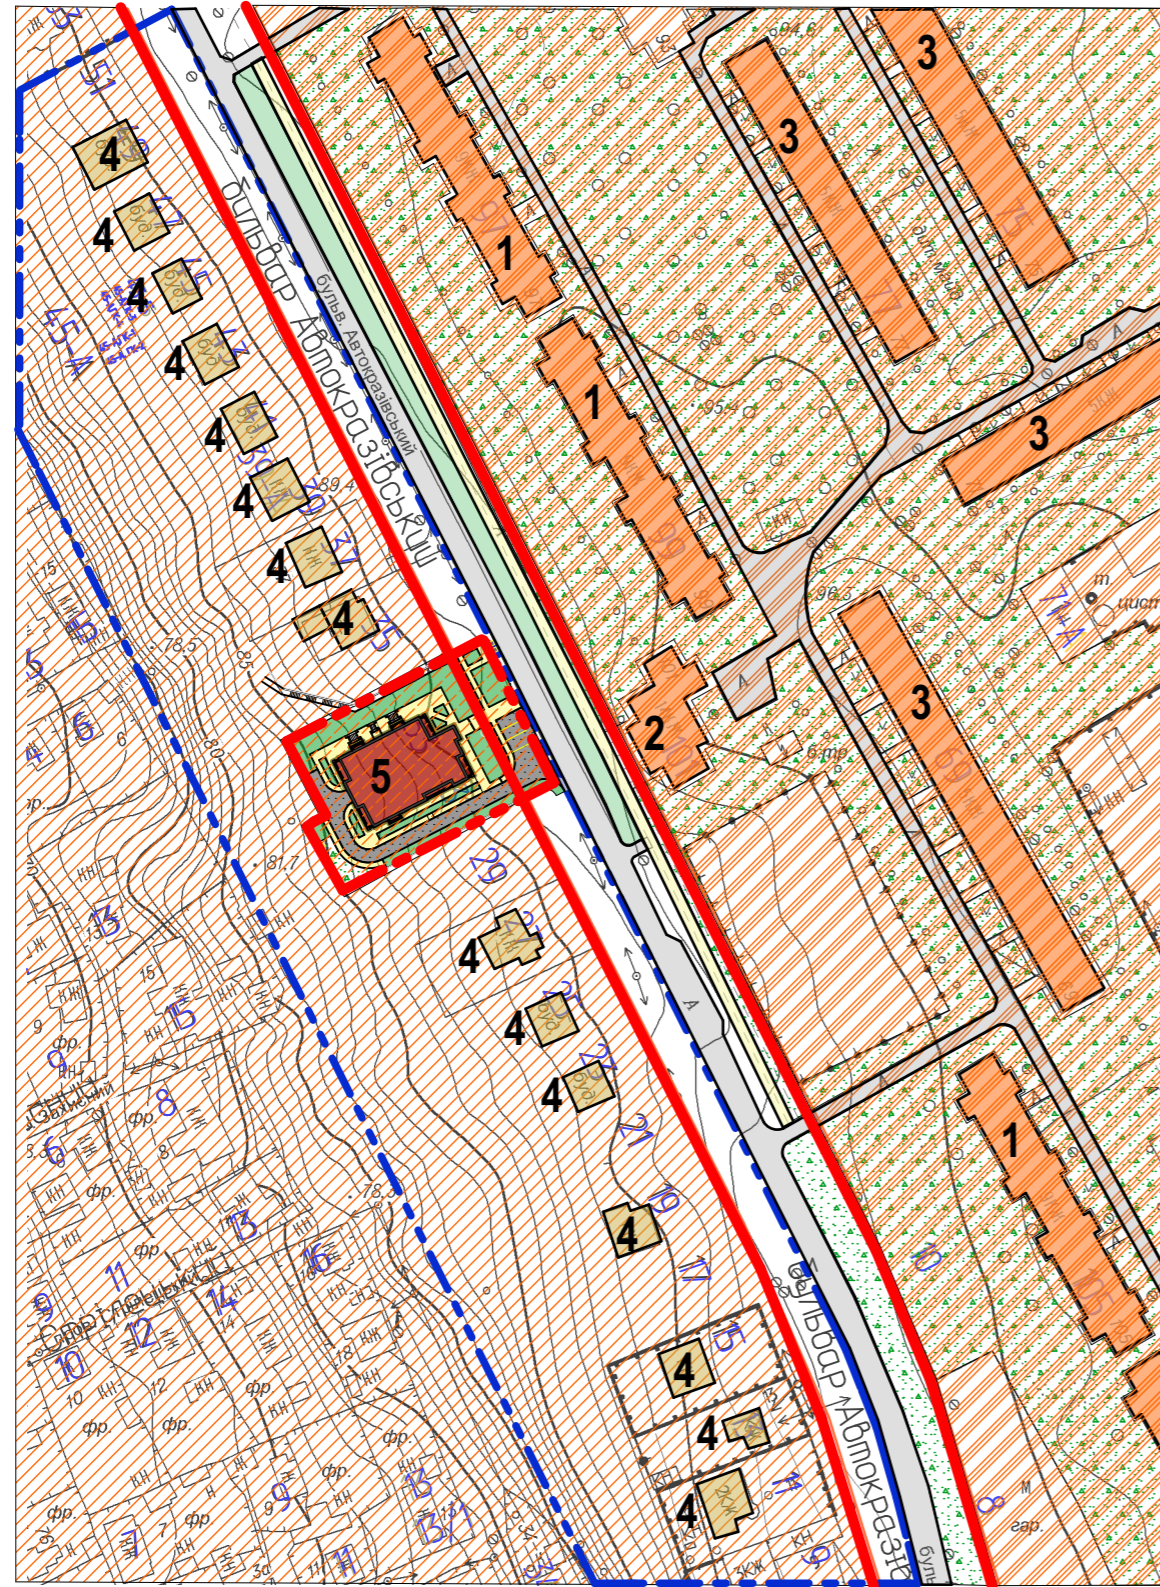

Умовні позначення

Проектні	Існуючі	Назва
		межі ділянки, на яку розробляється детальний план території
		межі території, яка розглядається при розробці детального плану
		червона лінія
Будівлі і споруди		
		багатоповерхова житлова забудова
		індивідуальна житлова забудова
		багатоквартирна житлова забудова
Території		
		територія житлової багатоквартирної забудови
		територія індивідуальної житлової забудови
		території зелених насаджень загального користування
Вулично-дорожня система		
		дорога з асфальтобетонним покриттям
		тротуар з асфальтобетонним покриттям
		тротуар з покриттям бетонною плиткою

Експлікація

№	Назва	Примітки
1.	9-пов. житловий будинок	існуючий
2.	14-пов. житловий будинок	існуючий
3.	5-пов. житловий будинок	існуючий
4.	Індивідуальний житловий будинок	існуючий
5.	Багатоквартирний житловий будинок з підземним паркінгом	проект.

					2020	А-2020-ДПТ			
						Детальний план території земельних ділянок по бульвару Автокрзівському,31,33, для будівництва багатоквартирного житлового будинку з підземним паркінгом в м. Кременчуці Полтавської області			
Зм.	Кільк.	Арк.	№ док.	Підпис	Дата		Стадія	Аркуш	Аркушів
Розробив		Сазонов С.М					ДПТ	5	
ГАП		Сазонов С.М							
						Проектний план. Схема проектних планувальних обмежень. План червоних ліній М 1:2000			
						ФОП Кулініч К.О.			