



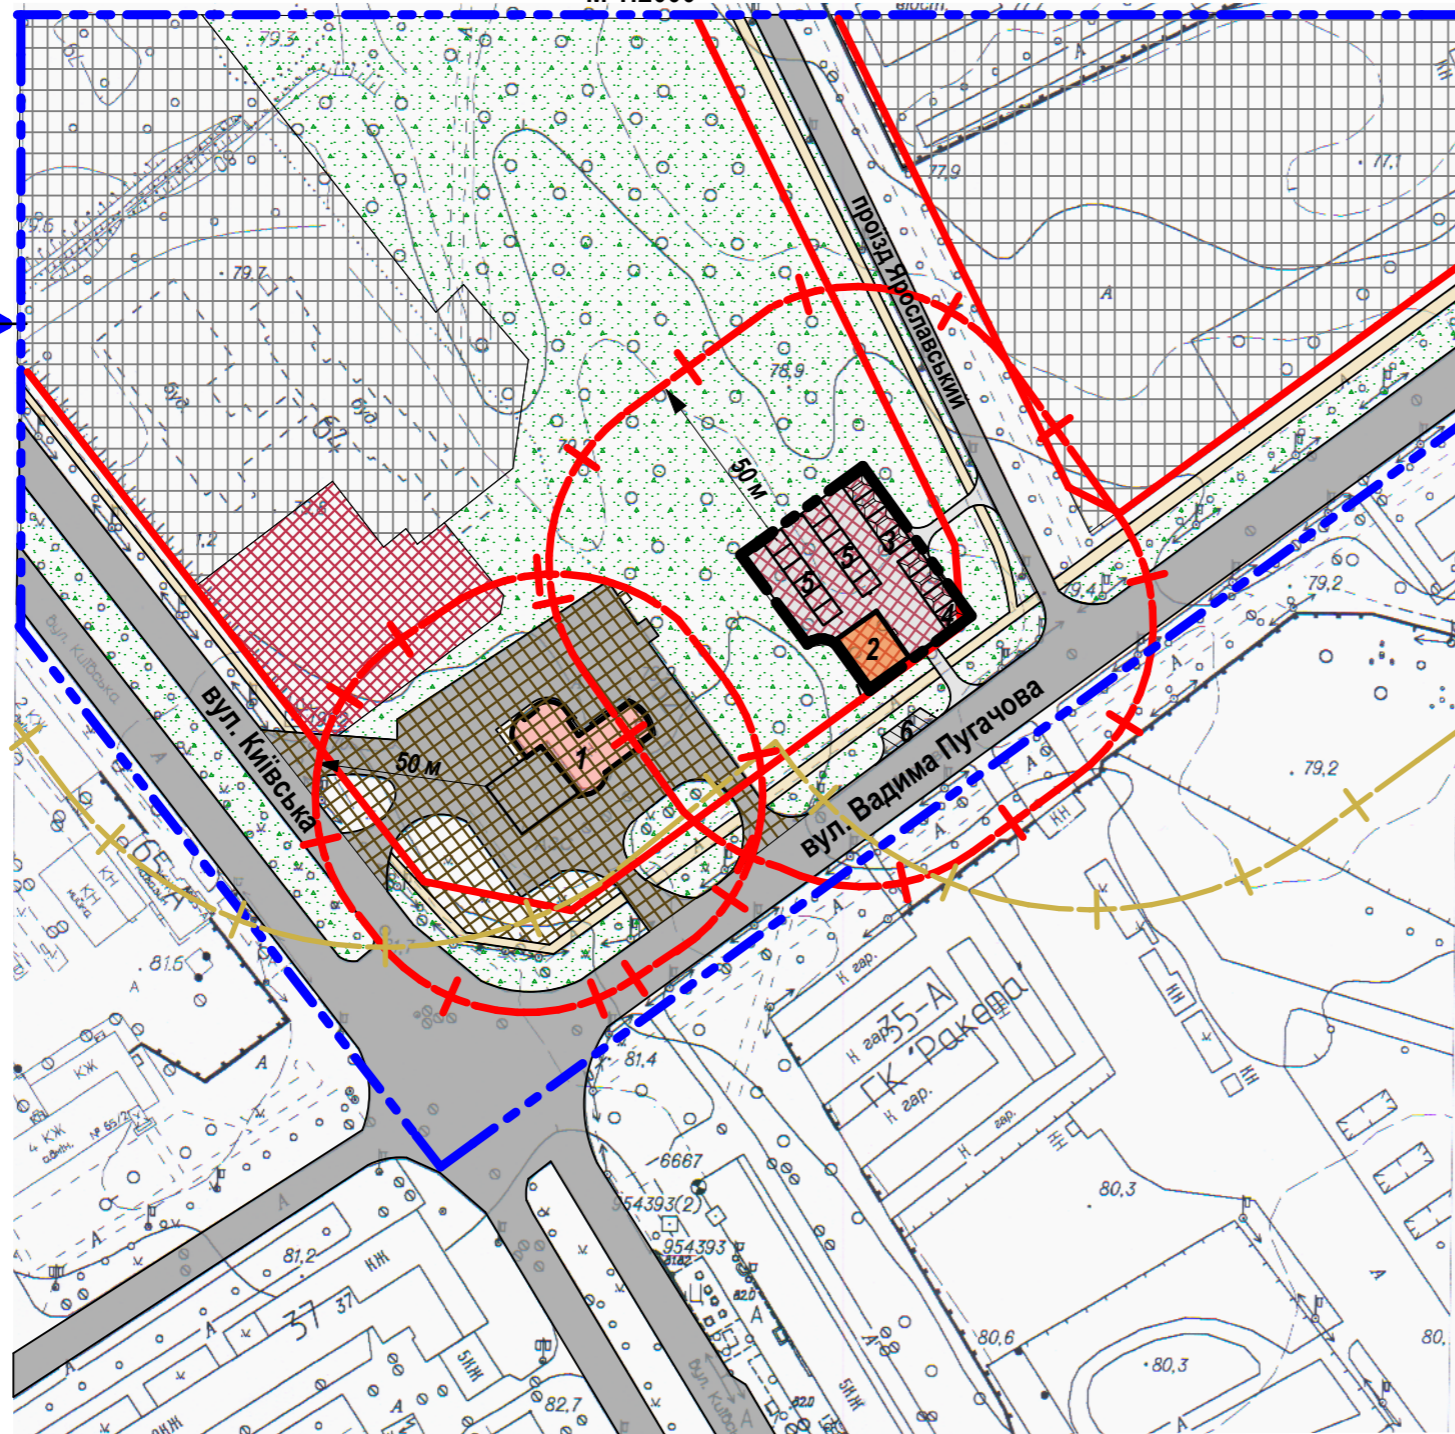

Внесення змін до детального плану території на розі вулиць Київської та Вадима Пугачова в м. Кременчуці Полтавської області

Проектний план.
Схема проектних планувальних обмежень.
План червоних ліній
М 1:2000

Умовні позначення

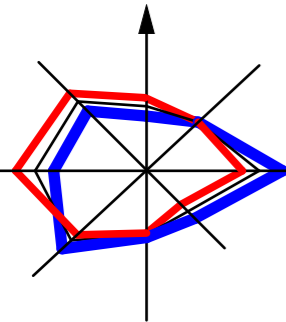

Проектні	Існуючі	Назва
		межі території на яку розробляється детальний план
		межі території, яка розглядається при розробці детального плану
		червона лінія
Будівлі і споруди		
		АЗС
		Магазин з апаратною
Території		
		територія громадської забудови
		територія АЗС
		території зелених насаджень загального користування
		територія виробничо-промислової забудови
Вулично-дорожня система		
		дорога з асфальтобетонним покриттям
		проїзд з покриттям бетонною плиткою
		тротуар з асфальтобетонним покриттям
Планувальні обмеження		
		санітарно-захисна зона (50 м)
		санітарно-захисна зона (100 м)

Експлікація будівель і споруд

№	Назва	Примітки
1.	АЗС	існуюча
2.	Магазин з апаратною	проект.
3.	Пости автомийки самообслуговування (7 штук)	проект.
4.	Пост мийки мототранспорту (без навісу)	проект.
5.	Пости автомийки самообслуговування з пілососом (12 шт.)	проект.
6.	Автостоянка	проект.

Зм.	Кільк.	Арк.	№ док.	Підпис	Дата
					2021
Розробив		Сазонов С.М			
ГАП		Сазонов С.М			

А-01-2021-ДПТ

Внесення змін до детального плану території на розі вулиць Київської та Вадима Пугачова в м. Кременчуці Полтавської області

Стадія	Аркуш	Аркушів
ДПТ	4	

Проектний план.
Схема проектних планувальних обмежень.
План червоних ліній
М 1:2000

**ФОП
Кулініч К.О.**

Взамін інв. №

Підпис і дата

Інвентар. № ориг.