



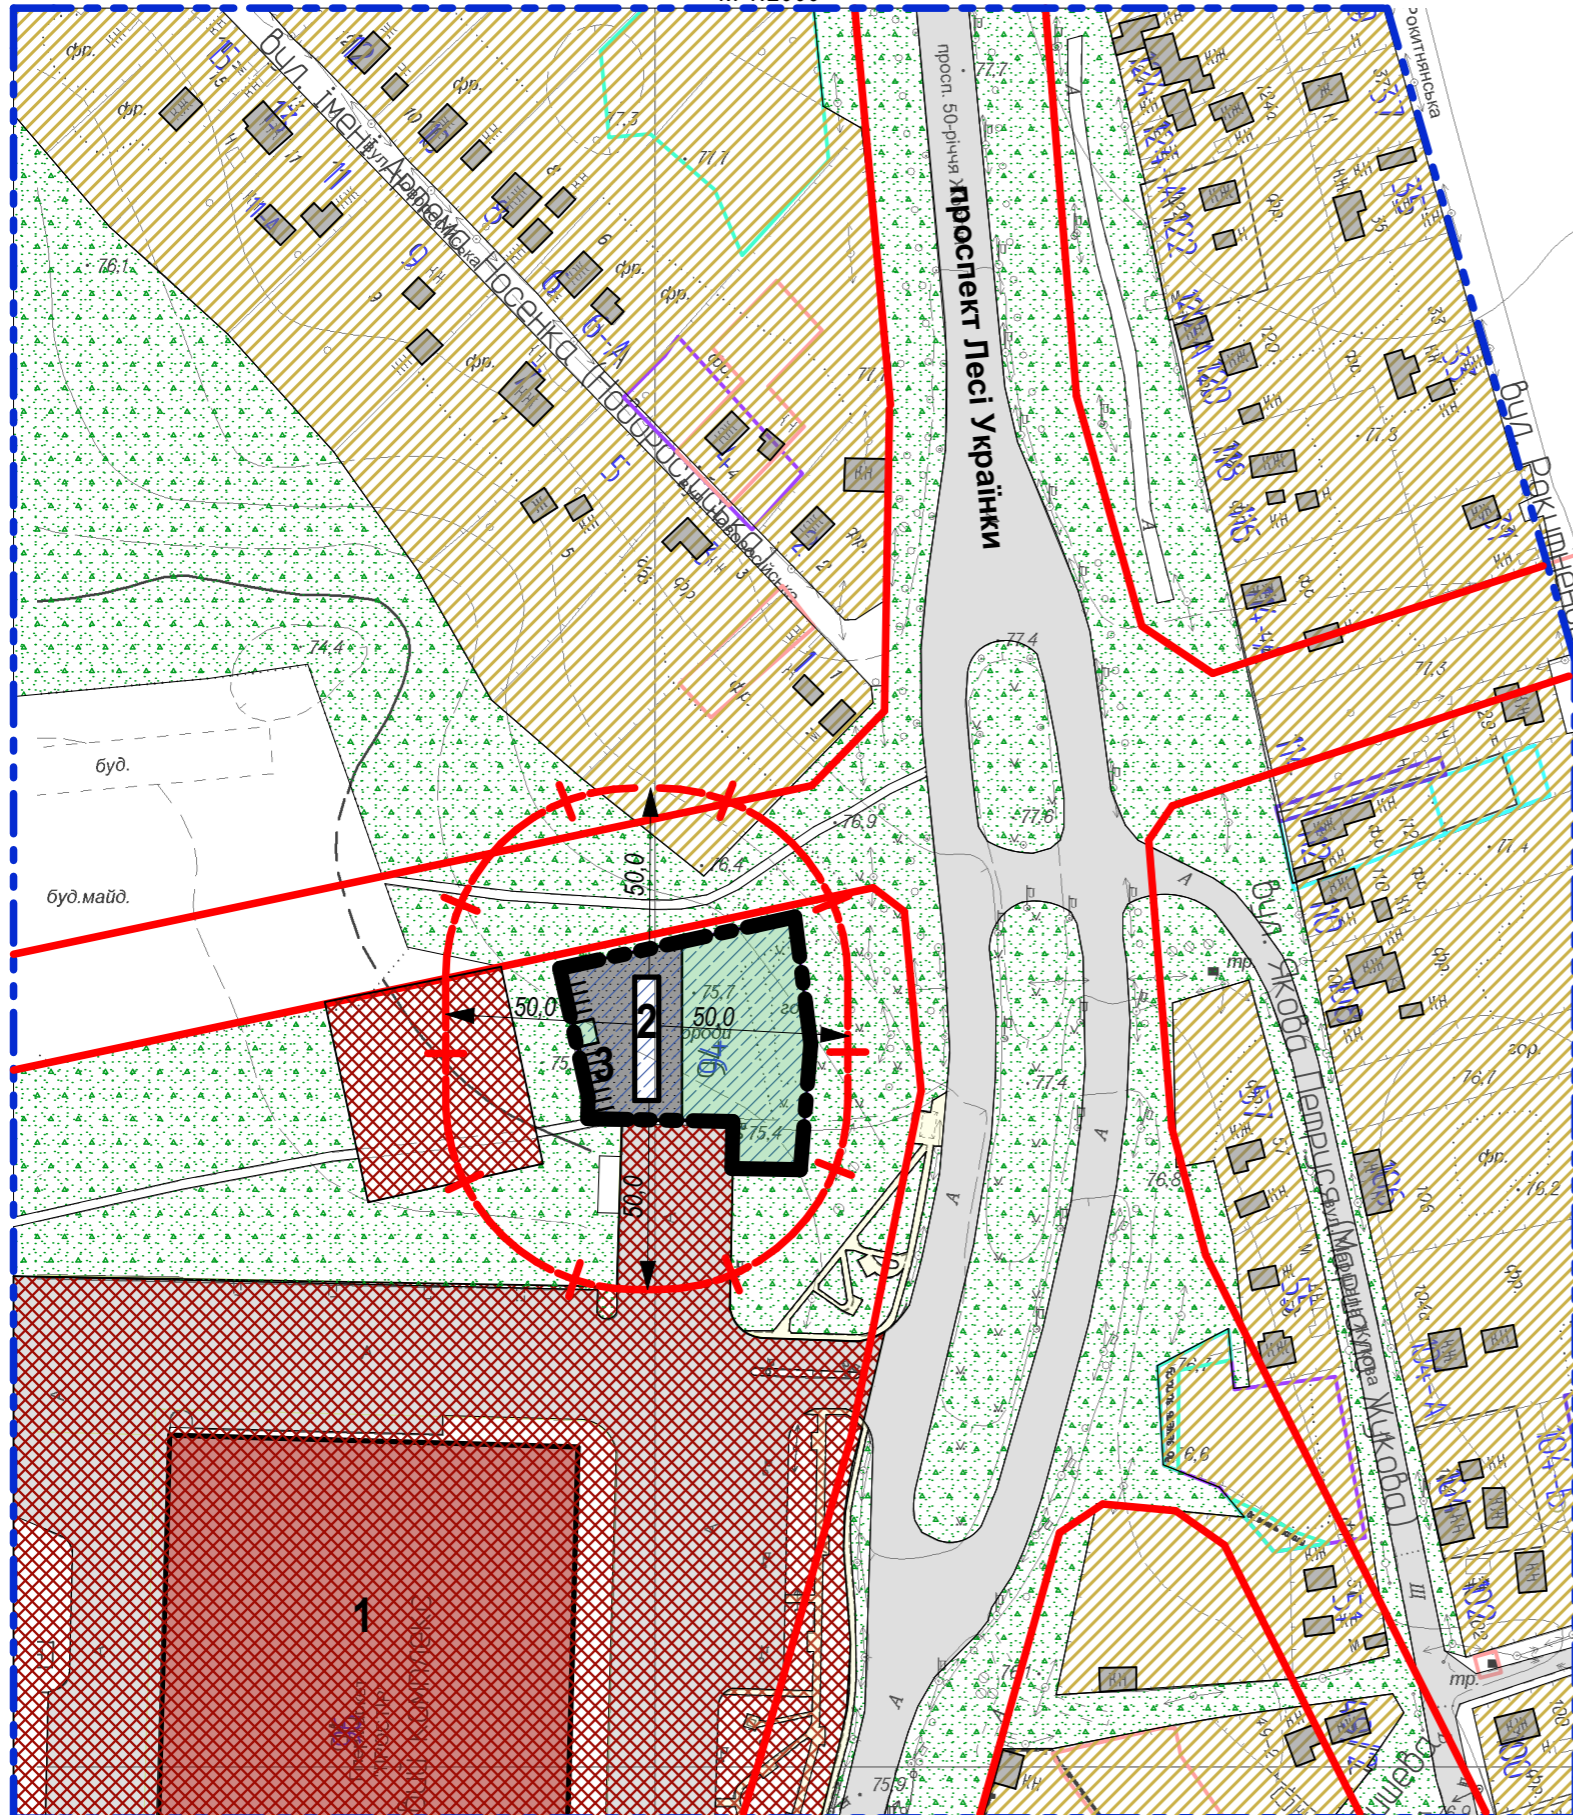

Детальний план території по проспекту Лесі Українки, 94
в м. Кременчуці Полтавської області

Проектний план.
Схема проектних планувальних обмежень.
План червоних ліній
М 1:2000

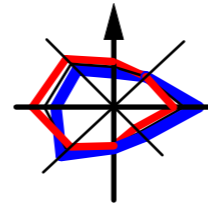

Умовні позначення

Проектні	Існуючі	Назва
		межі ділянки, на яку розробляється детальний план території
		межі території, яка розглядається при розробці детального плану
		червона лінія
Будівлі і споруди		
		громадська забудова
		житлова садибна забудова
Території		
		територія громадської забудови
		територія житлової садибної забудови
		територія транспортної інфраструктури
		територія зелених насаджень загального користування
		територія зелених насаджень обмеженого користування
Вулично-дорожня система		
		дорога з асфальтобетонним покриттям
		тротуар та проїзд з покриттям бетоною плиткою
		тротуар з асфальтобетонним покриттям
Планувальні обмеження		
		санітарно-захисна зона

Експлікація

№	Назва	Примітки
1.	Торговий комплекс	існуючий
2.	Автомийка самообслуговування на 5 постів	проект.
3.	Автостоянка для відвідувачів та працівників	проект.

					2021	А-03-2021-ДПТ		
						Детальний план території по проспекту Лесі Українки, 94 в м. Кременчуці Полтавської області		
Зм.	Кільк.	Арк.	№ док.	Підпис	Дата	Стадія	Аркуш	Аркушів
Розробив		Сазонов С.М				ДПТ	4	
ГАП		Сазонов С.М				ФОП Кулініч К.О.		
						Проектний план. Схема проектних планувальних обмежень. План червоних ліній М 1:2000		