


СХЕМА

Організації дорожнього руху
при проведенні аварійно-відновлювальних робіт
по вул. Маннагарова від перехрестя
вул. Маннагарова та вул. Республіканська
проб. Зіркового

Погоджено:
Командир батальону
патрульної поліції м. Кременчук
капітан поліції
Борзенко О.В.

Затверджено:
Головний інженер
КП "Теплоенерго"
Лазоренко В.М.

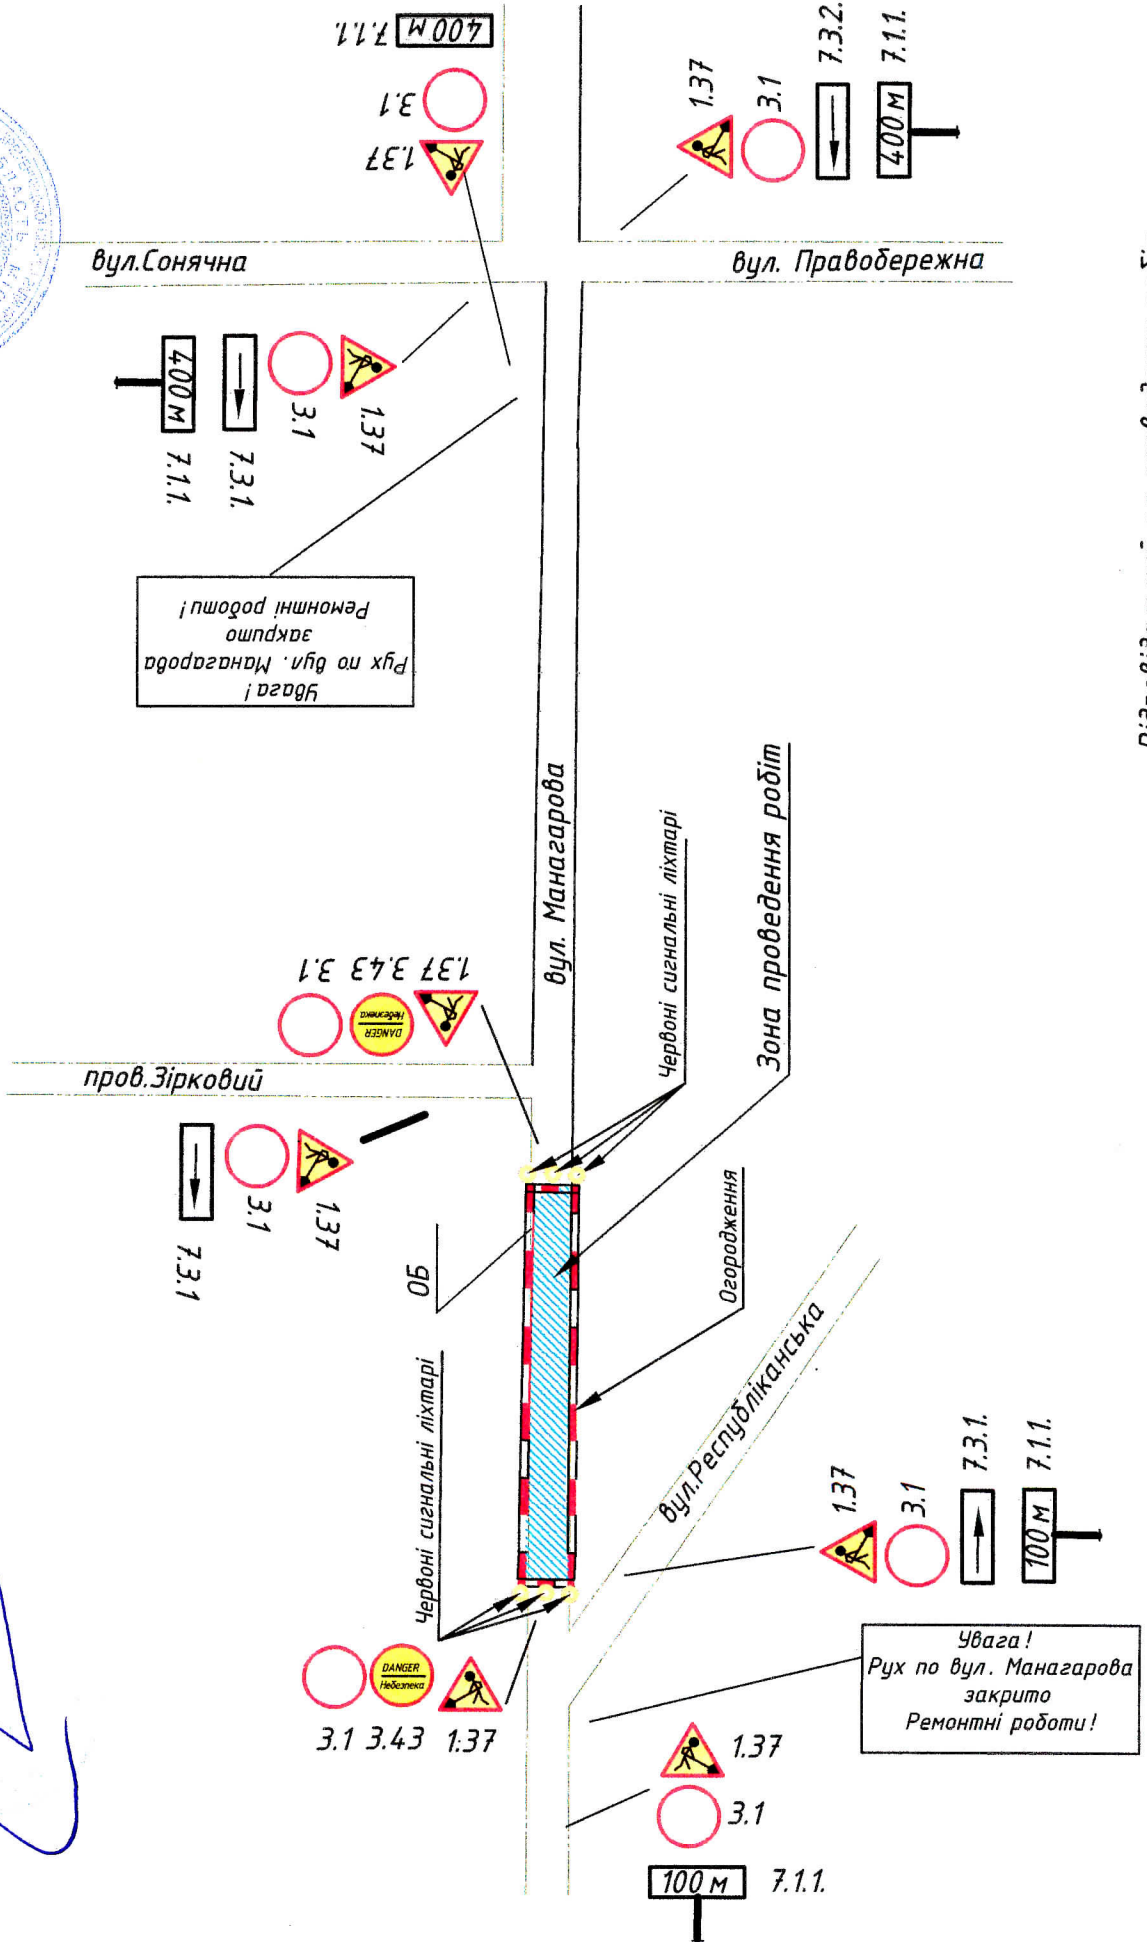

Відповідальний за проведення робіт
Начальник цеху теплових мереж
Капинос С.О.