


Генеральний план М 1:500

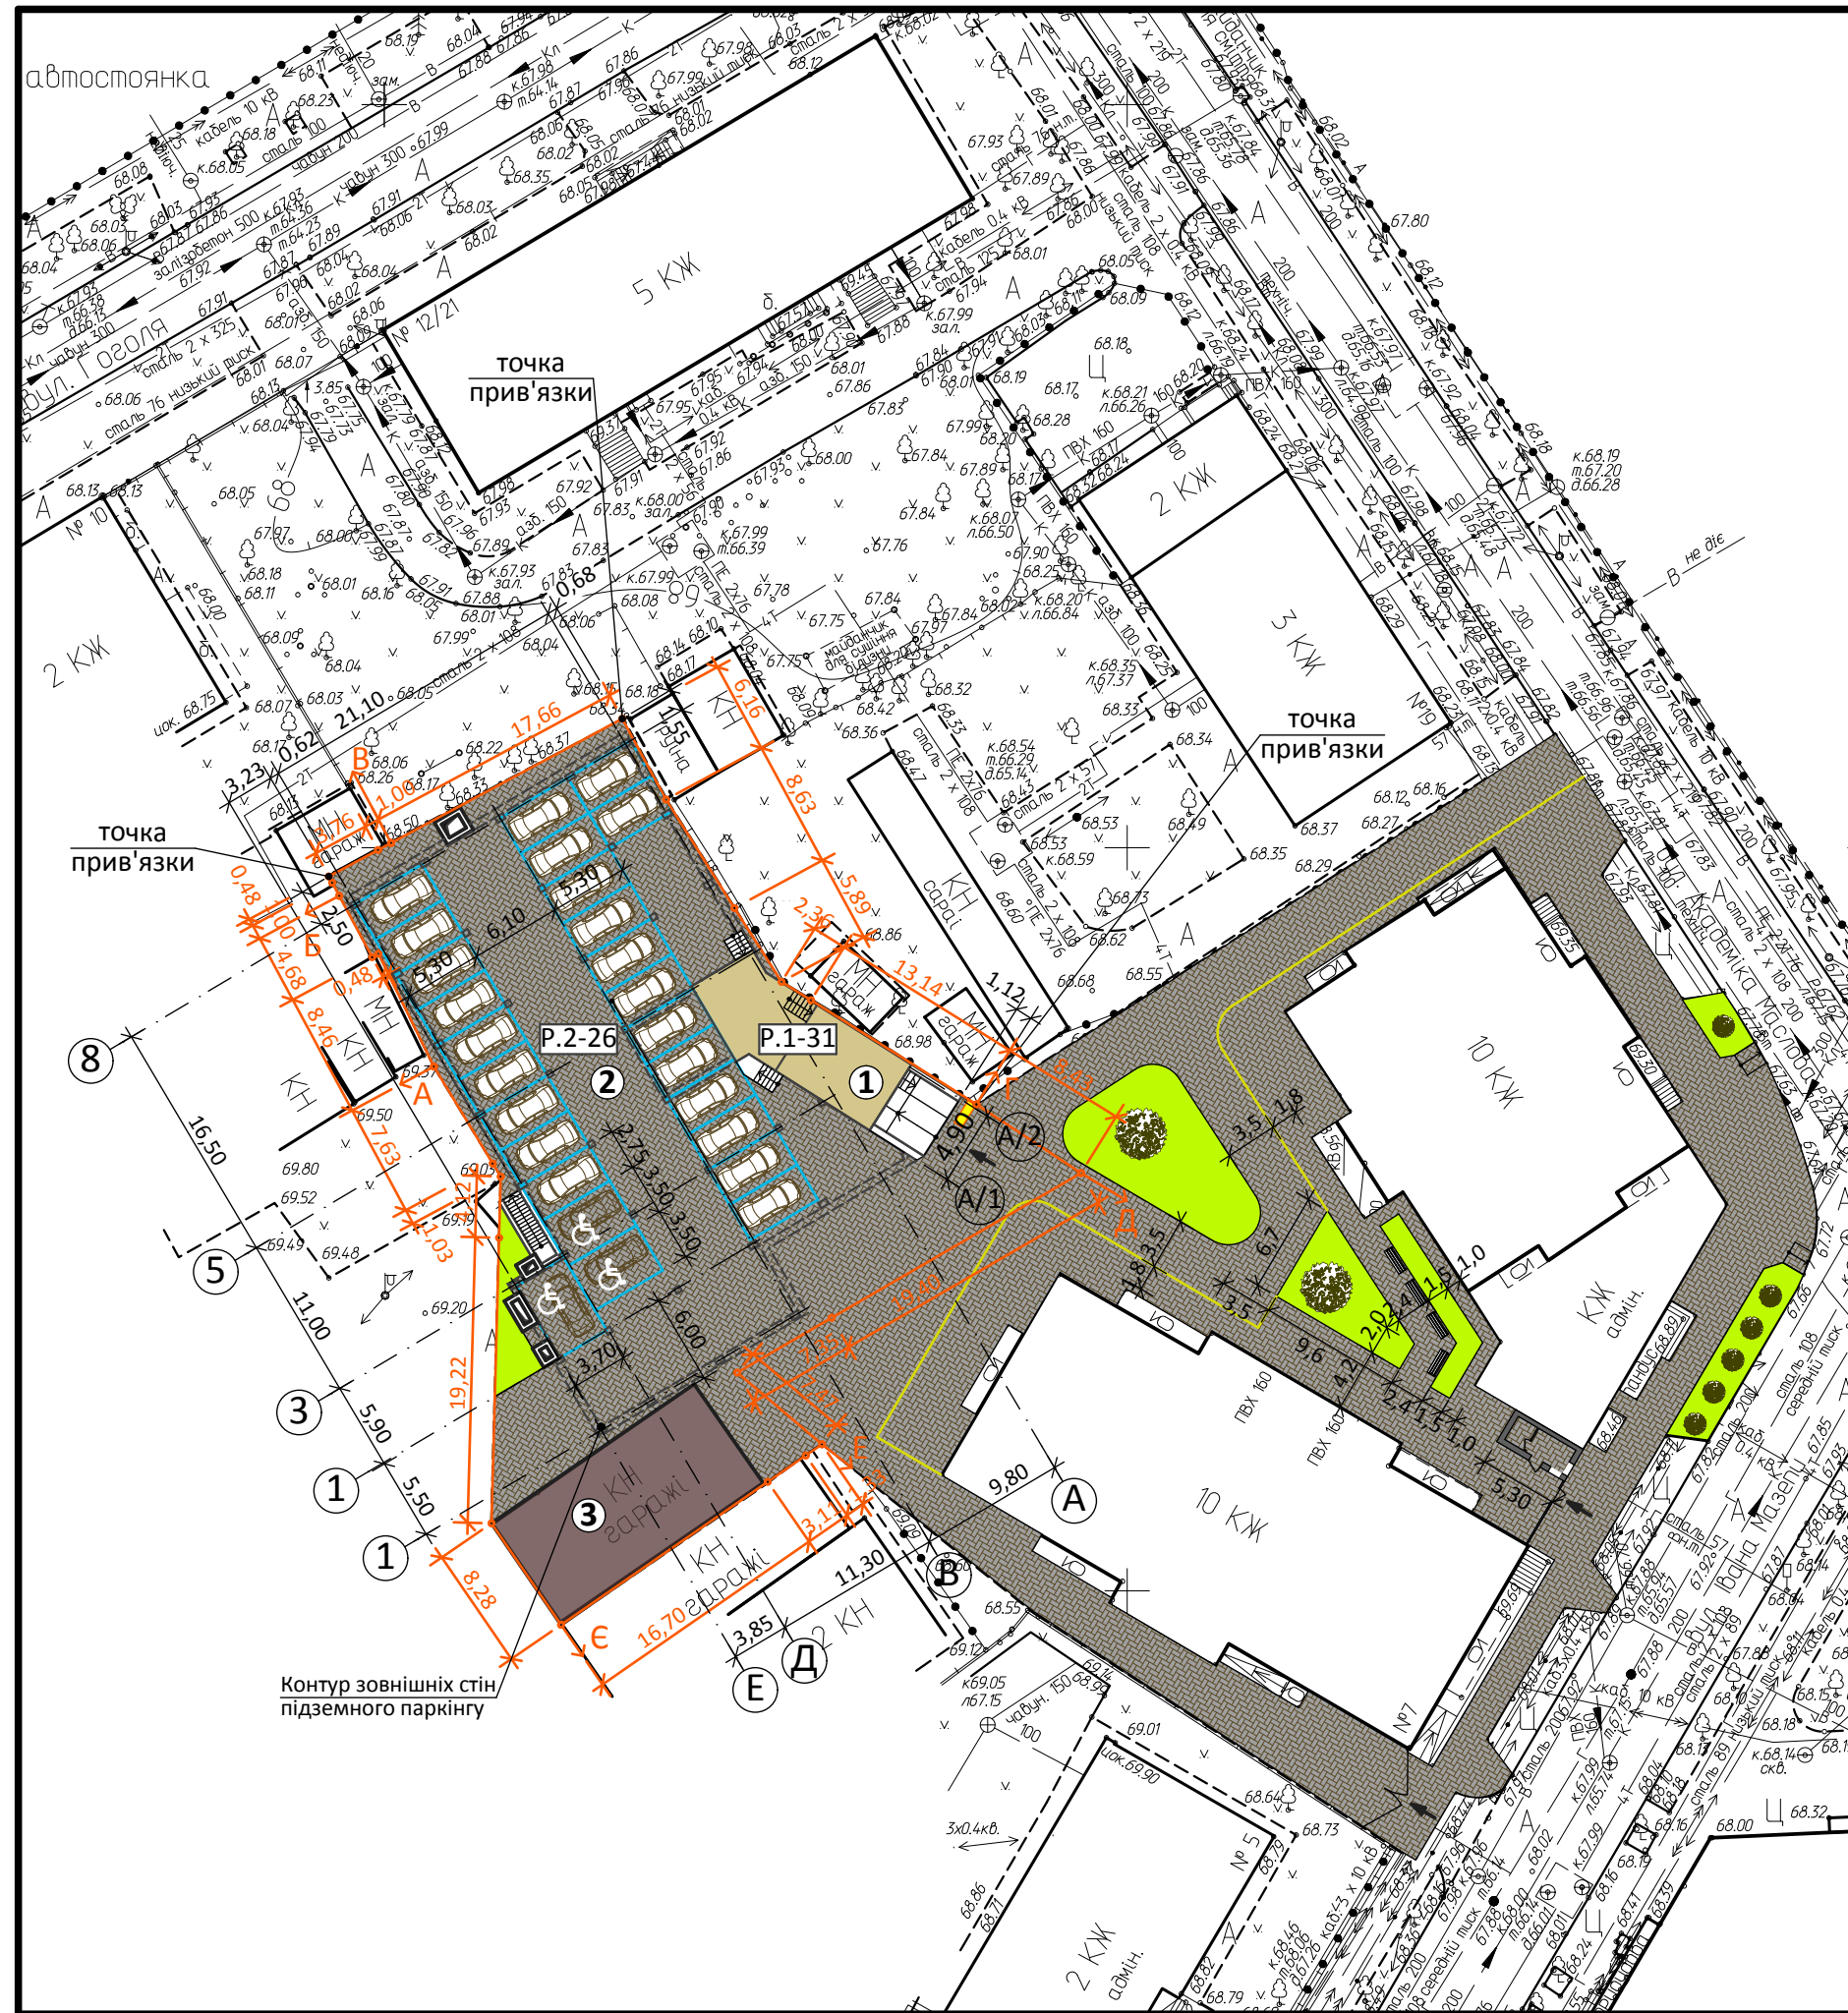

Умовні позначення

- межа земельної ділянки під будівництво
- червона лінія забудови
- влаштоване покриття над в'їздом в підземний паркінг
- контур зовнішніх стін підземного паркінгу
- існуючі будівлі гаражів
- існуюче мощення тротуарною плиткою
- асфальтобетонне покриття
- місце паркування транспортного засобу для людей з обмеженими фізичними можливостями
- газони
- зелені насадження (декоративні дерева, кущі)
- дорожня розмітка згідно ДСТУ 2587:2021
- основний в'їзд та входи-виходи в проєктований підземний паркінг
- пандус
- тактильні смуги

- P.1** - підземний паркінг для зберігання транспортних засобів
- P.2** - влаштована надземна стоянка для зберігання транспортних засобів.

Баланс території

| № | Найменування | Од. виміру | Показник | Баланс |
|---|--|----------------|----------|----------|
| 1 | Загальна площа земельної ділянки | м ² | 1355,00 | 100,00 % |
| 2 | Кількість земельних ділянок | шт. | 1 | --- |
| 3 | Площа забудови підземної частини проєктованого підземного паркінгу | м ² | 949,00 | 70,00 % |
| 4 | Площа забудови надземної частини проєктованого підземного паркінгу | м ² | 122,40 | 9,00 % |
| 5 | Площа забудови існуючих будівель гаражів | м ² | 137,00 | 10,10 % |
| 6 | Площа забудови влаштованих надземних стоянок для зберігання транспортних засобів. | м ² | 403,00 | --- |
| 7 | Площа мощення з асфальтобетонного покриття доріг, проїздів | м ² | --- | --- |
| | в межах земельної ділянки | м ² | --- | --- |
| | за межами земельної ділянки | м ² | --- | --- |
| 8 | Площа мощення тротуарною дрібно розмірною плиткою тротуарів та проїздів суміщених з тротуарами | м ² | 1077,60 | |
| | в межах земельної ділянки | м ² | 1077,60 | 79,60% |
| | за межами земельної ділянки | м ² | --- | --- |
| 9 | Площа озеленення | м ² | 18,00 | --- |
| | в межах земельної ділянки | м ² | 18,00 | 1,30% |
| | за межами земельної ділянки | м ² | --- | --- |

Основні техніко-економічні показники будівлі

| № | Найменування | Од. виміру | Показник | Примітки |
|---|--|----------------|----------|----------|
| 1 | Поверховість | пов. | 1 | --- |
| 2 | Площа забудови | м ² | 949,00 | --- |
| 3 | Загальна площа приміщень | м ² | 736,00 | --- |
| 4 | Основна площа приміщень | м ² | 499,00 | --- |
| 5 | Допоміжна площа | м ² | 237,00 | --- |
| 6 | Загальний будівельний об'єм будівлі в тому числі | м ³ | 3990,30 | --- |
| | - нижче позначки ±0.00 | | 570,00 | |
| | - вище позначки ±0.00 | | 3420,30 | |

Експлікація:

1. Проєктований підземний паркінг.
2. Влаштована надземна стоянка для зберігання транспортних засобів.
3. Існуючі будівлі гаражів.

Примітка:

1. По закінченні будівельних робіт відновити прилеглі газони, дорожнє та тротуарне асфальтобетонне покриття.
2. Загальна площа земельної ділянки становить - 0,1355 га.

Відомість житлових і громадських будівель та споруд

| Номер на плані | Найменування та позначення | Поверховість | Кількість | | | Площа, м ² | | | | Будівельний об'єм, м ³ | |
|----------------|---------------------------------|--------------|-----------|---------|--------|-----------------------|--------|--------------------------|--------|-----------------------------------|---------|
| | | | Будівель | Квартир | | Забудови | | Загальна площа приміщень | | Будівлі | Всього |
| | | | | Будівлі | Всього | Будівлі | Всього | Будівлі | Всього | | |
| 1 | Проєктований підземний паркінг. | 1 | 1 | --- | --- | 949,00 | 949,00 | 735,80 | 735,80 | 3990,30 | 3990,30 |

01-08/23-ГП

Нове будівництво підземного паркінгу з влаштуванням надземної стоянки для зберігання транспортних засобів по вул. Перемоги, 34 в м. Кременчуці, Полтавської області

| Зм. | Кільк. | Аркуш | Недок. | Підпис | Дата |
|-------------|--------|-------|--------|--------|------|
| ГАП | | | | | |
| Норм.контр. | | | | | |
| Виконав | | | | | |

Генеральний план

| Стадія | Аркуш | Аркушів |
|--------|-------|---------|
| РП | 2 | |

Генеральний план М 1:500;
Техніко-економічні показники