




Детальний план території для розміщення та експлуатації будівель і споруд автомобільного транспорту та дорожнього господарства по вул. Велика Набережна, 51 в м. Кременчуці Полтавської області

Проектний план.
Схема проектних планувальних обмежень.
М 1:500 (фрагмент)

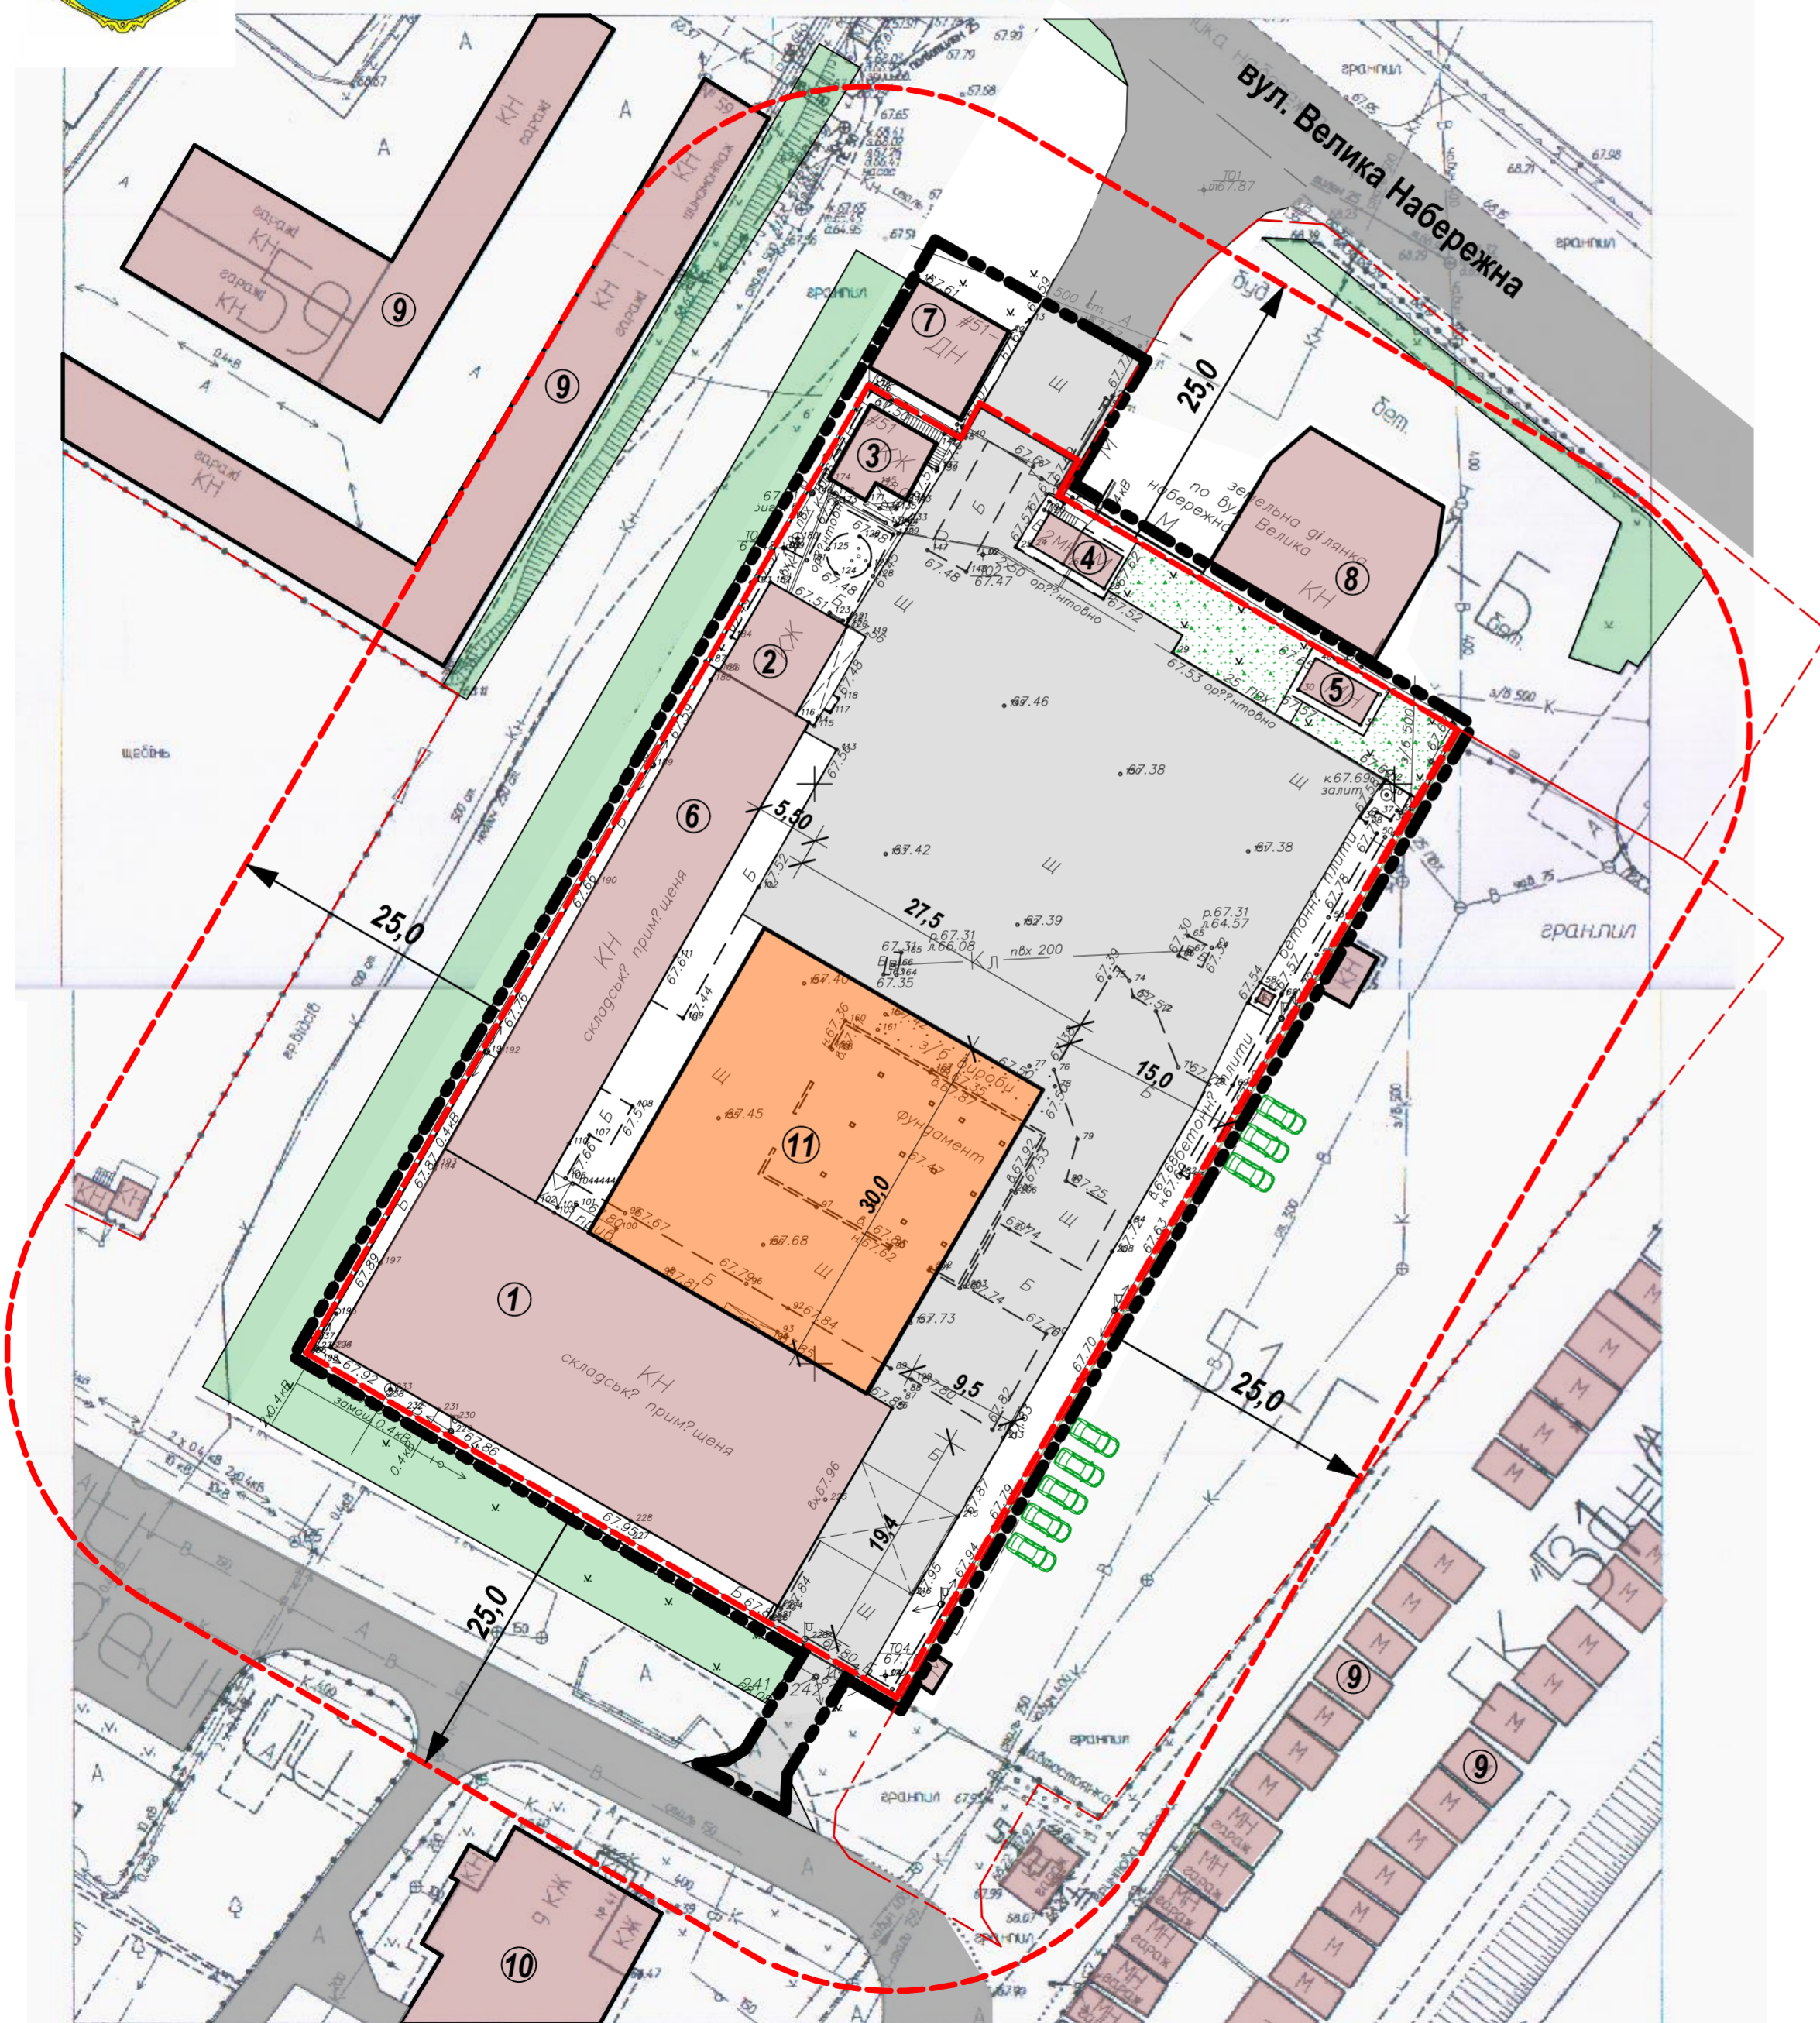

Експлікація будівель і споруд

| № | Назва | Примітки |
|-----|---------------------------------|-----------|
| 1. | Крита автостоянка | реконстр. |
| 2. | Побутові приміщення | існуючі |
| 3. | Адміністративна будівля | існуюча |
| 4. | Приміщення чергового | існуюче |
| 5. | Господарська будівля | існуюча |
| 6. | Господарська будівля | реконстр. |
| 7. | Торгівельно-розважальна будівля | існуюча |
| 8. | Автомийка | існуюча |
| 9. | Гаражі | існуючі |
| 10. | 9-пов. житловий будинок | існуючий |
| 11. | Крита автостоянка | проект. |

Умовні позначення

| Проектні | Існуючі | Назва |
|--------------------------------|---------|--|
| | | межі території на яку розробляється детальний план |
| | | межі земельної ділянки |
| Будівлі і споруди | | |
| | | Громадські, складські будівлі, крита автостоянка |
| | | Крита автостоянка |
| Території | | |
| | | зелених насаджень загального користування |
| Вулично-дорожня система | | |
| | | дорога з асфальтобетонним покриттям |
| Планувальні обмеження | | |
| | | санітарно-захисна зона |

| Зм. | Кільк. | Арк. | № док. | Підпис | Дата | А-2020-ДПТ | | |
|---|--------|------|--------|--------|------|---|-------|---------|
| Розробив Сазонов С.М. | | | | | | Детальний план території для розміщення та експлуатації будівель і споруд автомобільного транспорту та дорожнього господарства по вул. Велика Набережна, 51 в м. Кременчуці Полтавської області | | |
| | | | | | | Стадія | Аркуш | Аркушів |
| ГАП Сазонов С.М. | | | | | | ДПТ | 5 | |
| Проектний план. Схема проектних планувальних обмежень. М 1:500 (фрагмент) | | | | | | ФОП Кулініч К.О. | | |