



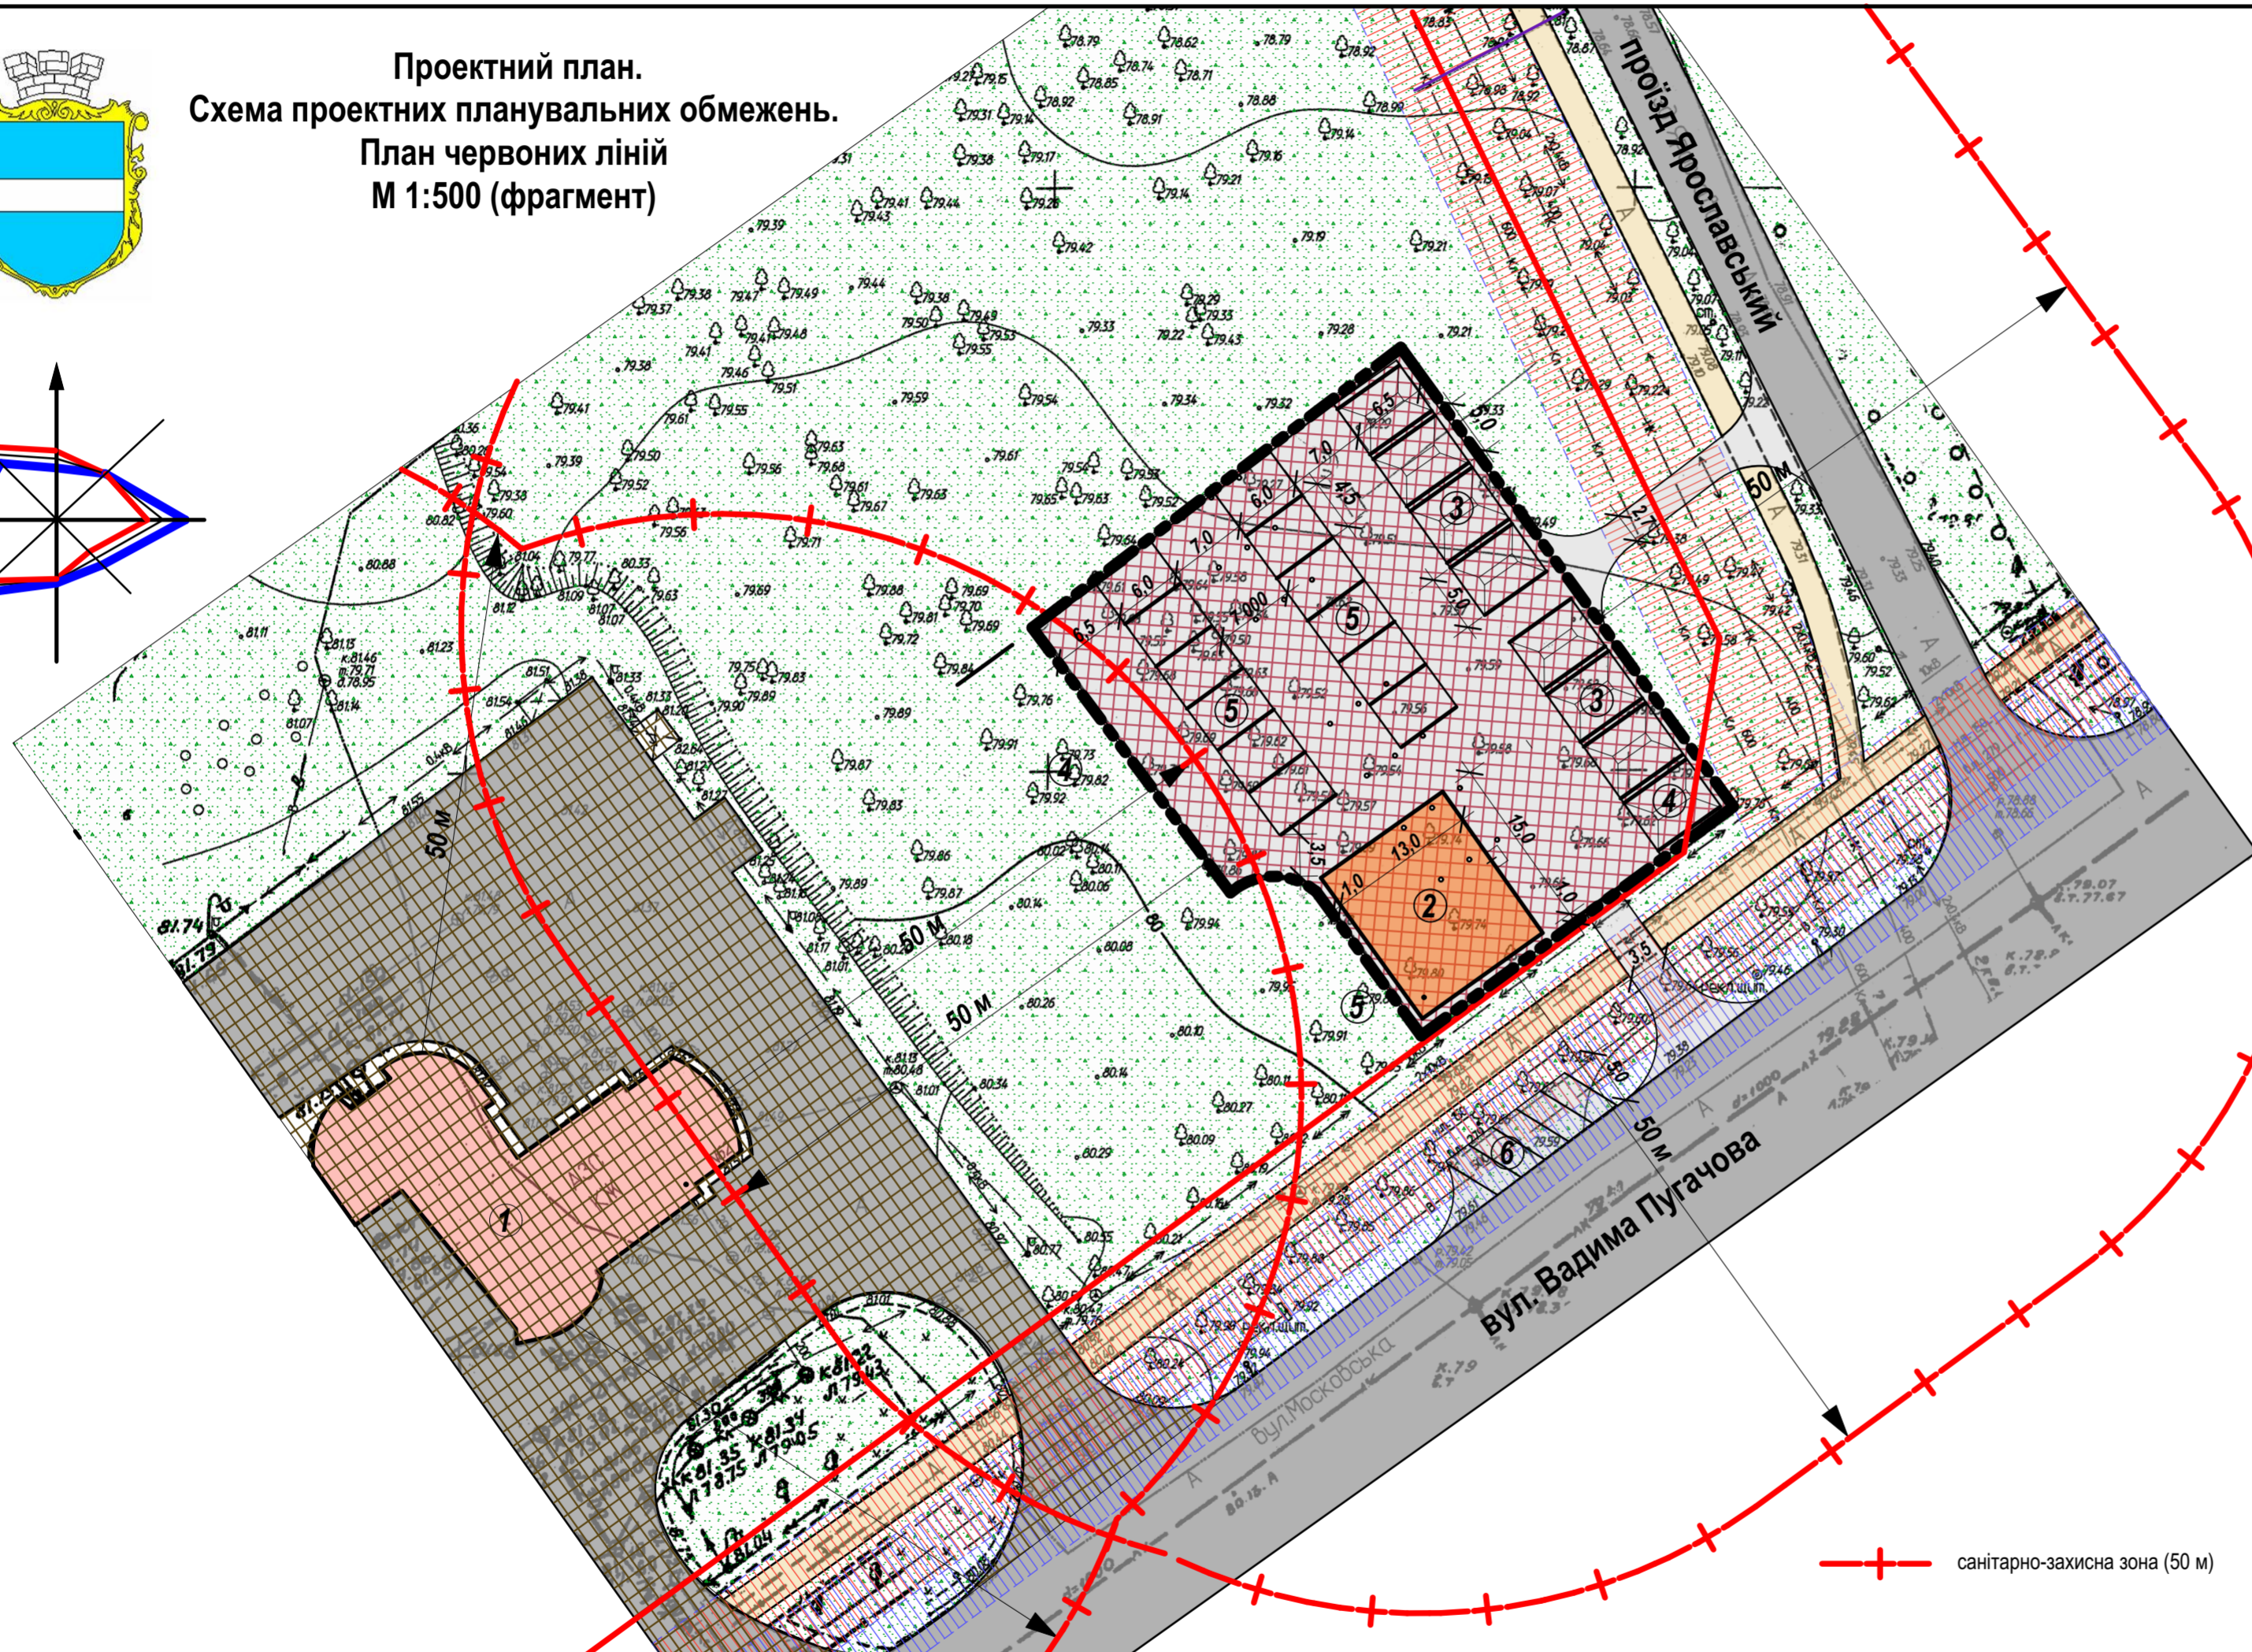

Проектний план.
Схема проектних планувальних обмежень.
План червоних ліній
М 1:500 (фрагмент)

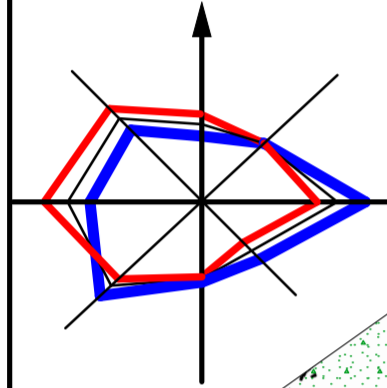

Експлікація будівель і споруд

№	Назва	Примітки
1.	АЗС	існуюча
2.	Магазин з апаратною	проект.
3.	Пости автомийки самообслуговування (7 штук)	проект.
4.	Пост мийки мототранспорту (без навісу)	проект.
5.	Пости автомийки самообслуговування з пілососом (12 шт.)	проект.
6.	Автостоянка	проект.

Умовні позначення

Проектні	Існуючі	Назва
		межі території на яку розробляється детальний план
		червона лінія
Будівлі і споруди		
		АЗС
		Магазин з апаратною
Території		
		громадського призначення
		АЗС
		зелених насаджень загального користування
Вулично-дорожня система		
		дорога з асфальтобетонним покриттям
		проїзд з покриттям бетонною плиткою
		тротуар з асфальтобетонним покриттям
Планувальні обмеження		
		охоронна зона мереж водопостачання
		охоронна зона мереж водовідведення
		охоронна зона інженерних мереж (водопостачання, каналізація, електропостачання)

					2021					A-01-2021-ДПТ	
Внесення змін до детального плану території на розі вулиць Київської та Вадима Пугачова в м. Кременчуці Полтавської області											
Зм.	Кільк.	Арк.	№ док.	Підпис	Дата				Стадія	Аркуш	Аркушів
Розробив				Сазонов С.М					ДПТ	4.1	
ГАП				Сазонов С.М							
Проектний план. Схема проектних планувальних обмежень. План червоних ліній М 1:500 (фрагмент)										ФОП Кулініч К.О.	