


Детальний план території по пров. Олега Кошового,12 для будівництва багатоповерхового житлового будинку в м. Кременчуці Полтавської області

Умовні позначення

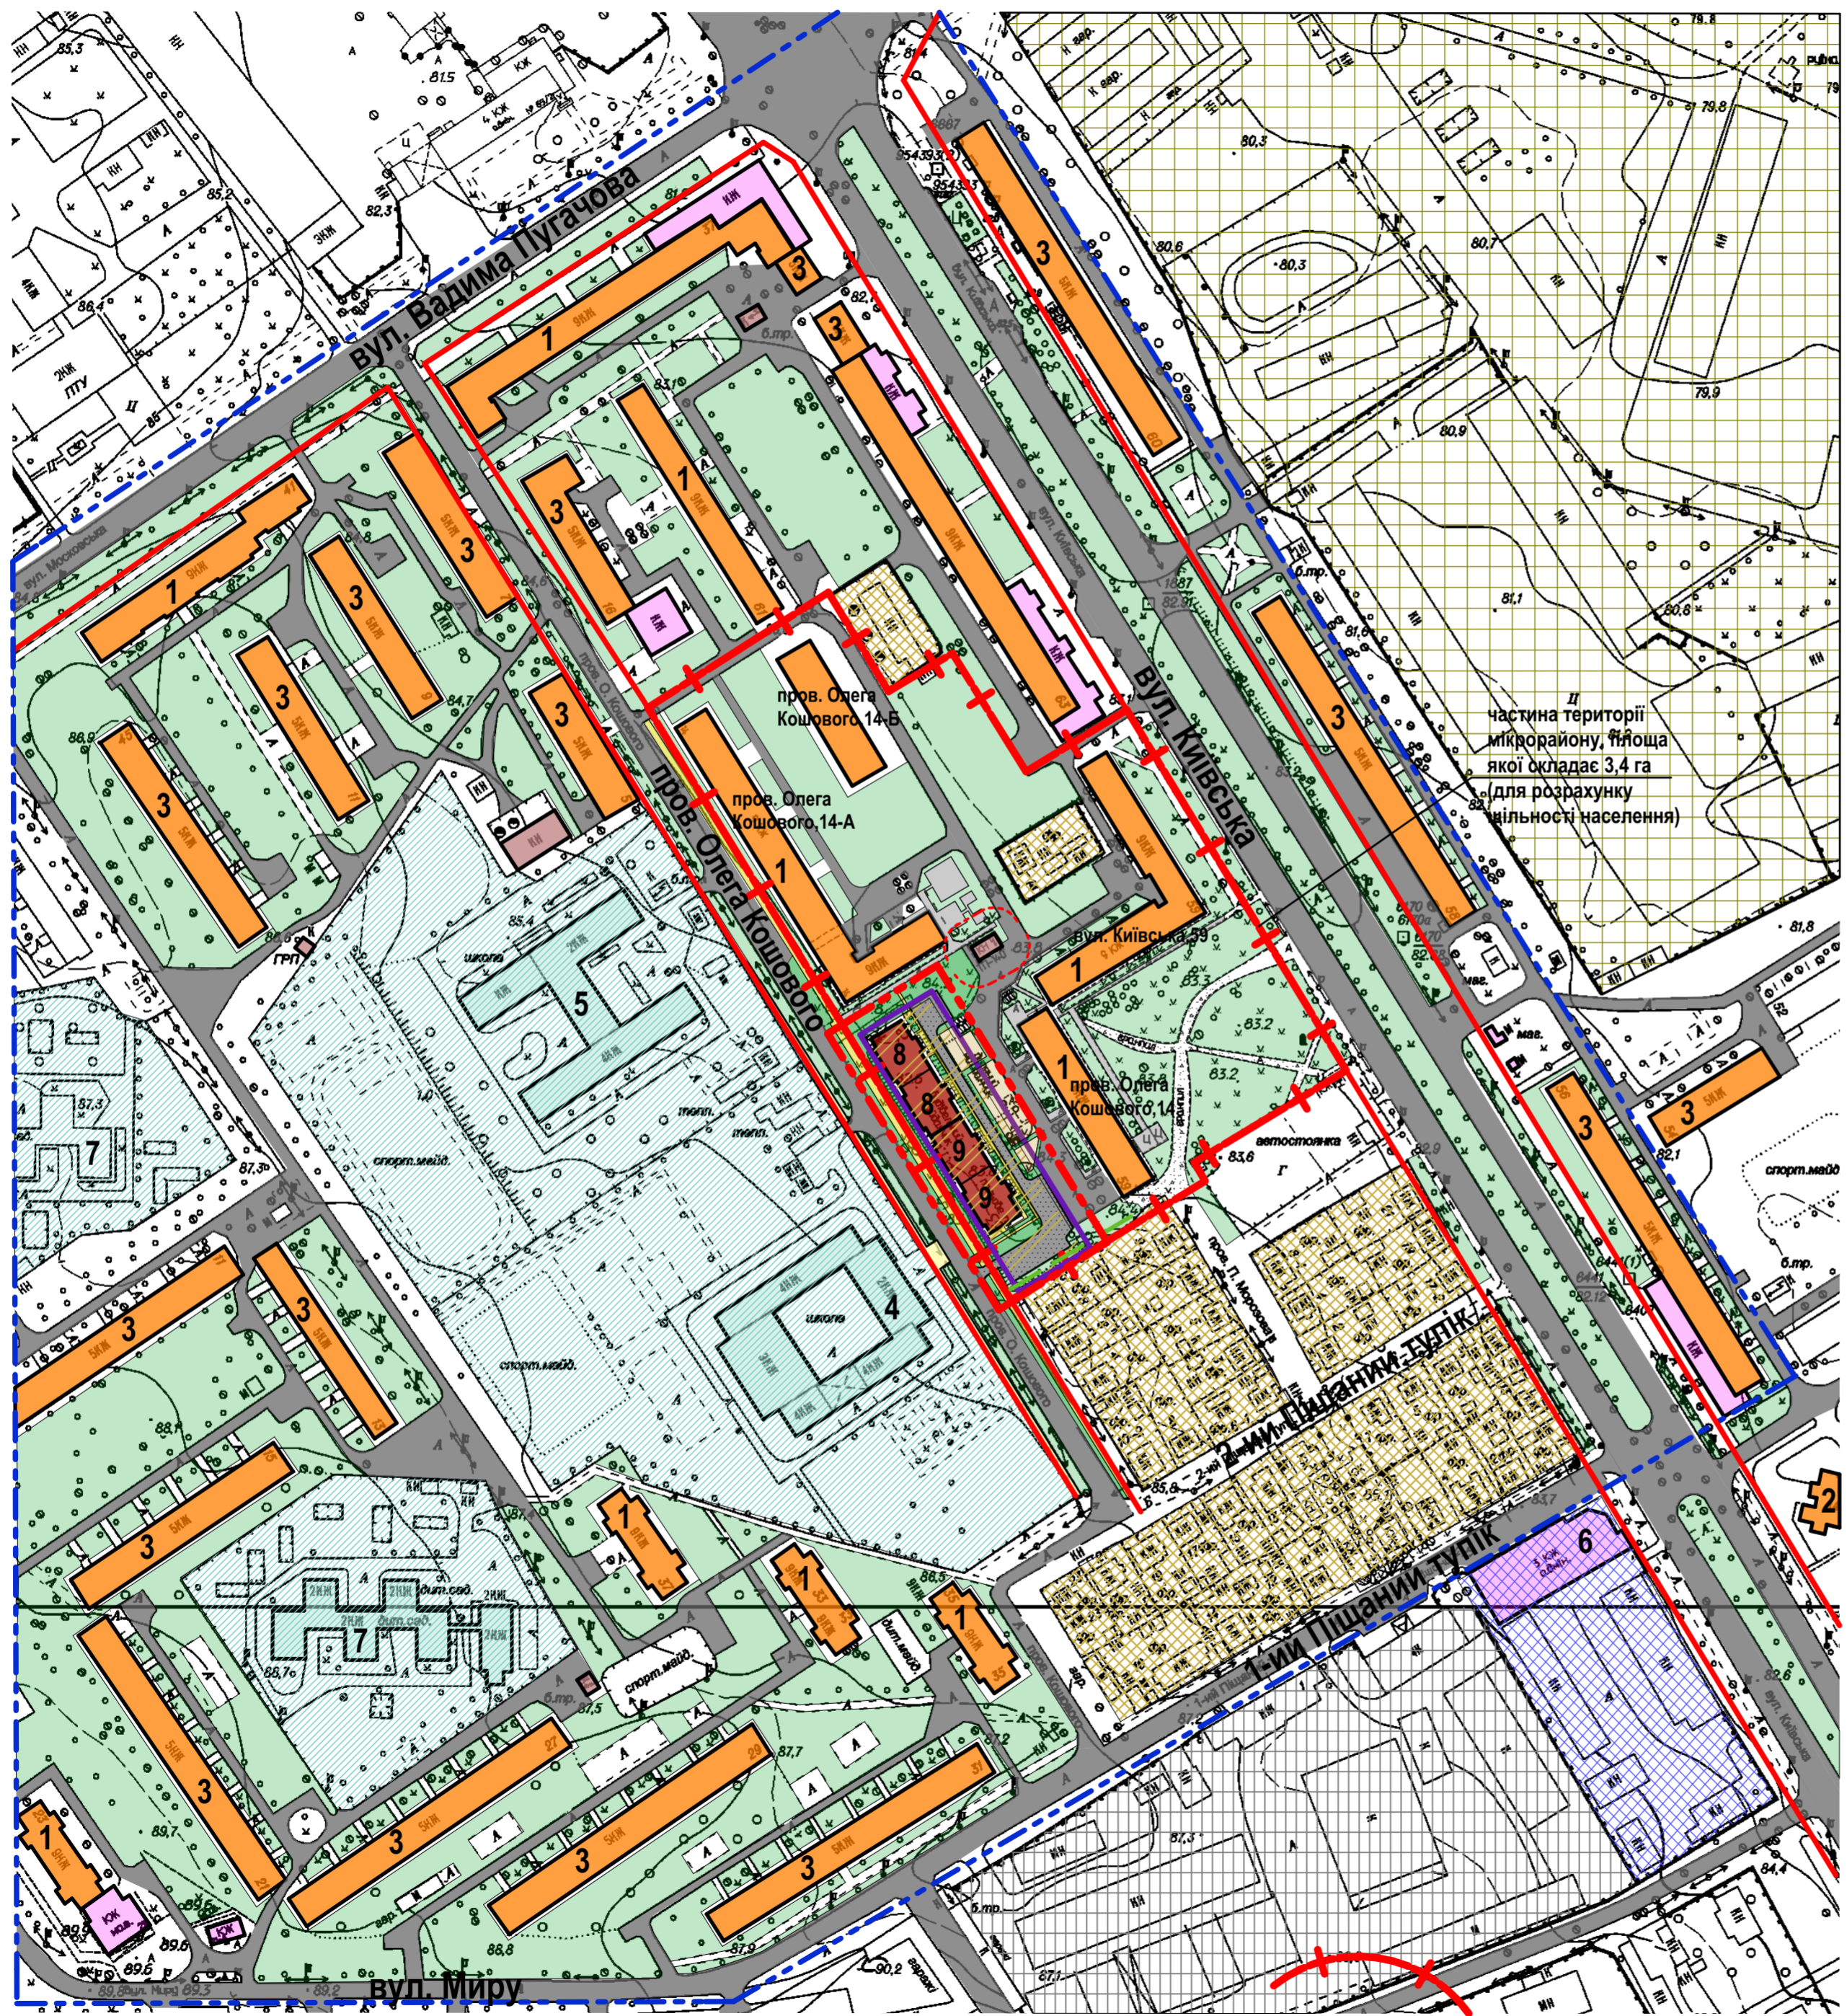

Проектні	Існуючі	Назва
		межі ділянки, на яку розробляється детальний план території
		межі території, яка розглядається при розробці детального плану
		межі ділянки
		червона лінія

Будівлі і споруди		
		багатоповерхова житлова забудова
		будівлі закладів дошкільної та шкільної освіти
		будівлі торгового та громадського призначення
		інженерні споруди

Території		
		територія багатоповерхової житлової забудови
		територія індивідуальної житлової забудови
		територія громадської забудови
		територія закладів дошкільної та шкільної освіти
		територія військової частини
		територія виробничо-складської забудови
		території зелених насаджень загального користування

Вулично-дорожня система		
		дорога з асфальтобетонним покриттям
		тротуар

Планувальні обмеження		
		санітарно-захисна зона
		охоронна зона

Експлікація

№	Назва	Примітки
1.	9-пов. житловий будинок	існуючий
2.	14-пов. житловий будинок	існуючий
3.	5-пов. житловий будинок	існуючий
4.	Кременчуцький ліцей інформаційних технологій ім. Н.М.Шевченко	існуючий
5.	Загальноосвітня школа I-III ступенів №28	існуюча
6.	Торговельно-офісний центр	існуючий
7.	Дитячий садок	існуючий
8.	Багатоповерховий житловий будинок (I черга)	проект.
9.	Багатоповерховий житловий будинок (II черга)	проект.

					2020	А-2020-ДПТ
						Детальний план території по пров. Олега Кошового,12 для будівництва багатоповерхового житлового будинку в м. Кременчуці Полтавської області
Зм.	Кільк.	Арк.	№ док.	Підпис	Дата	Стадія Аркуш Аркуші
Розробив		Сазонов С.М				ДПТ 4
ГАП		Сазонов С.М				Проектний план. Схема проектних планувальних обмежень. План червоних ліній М 1:2000
						ФОП Кулінич К.О.