
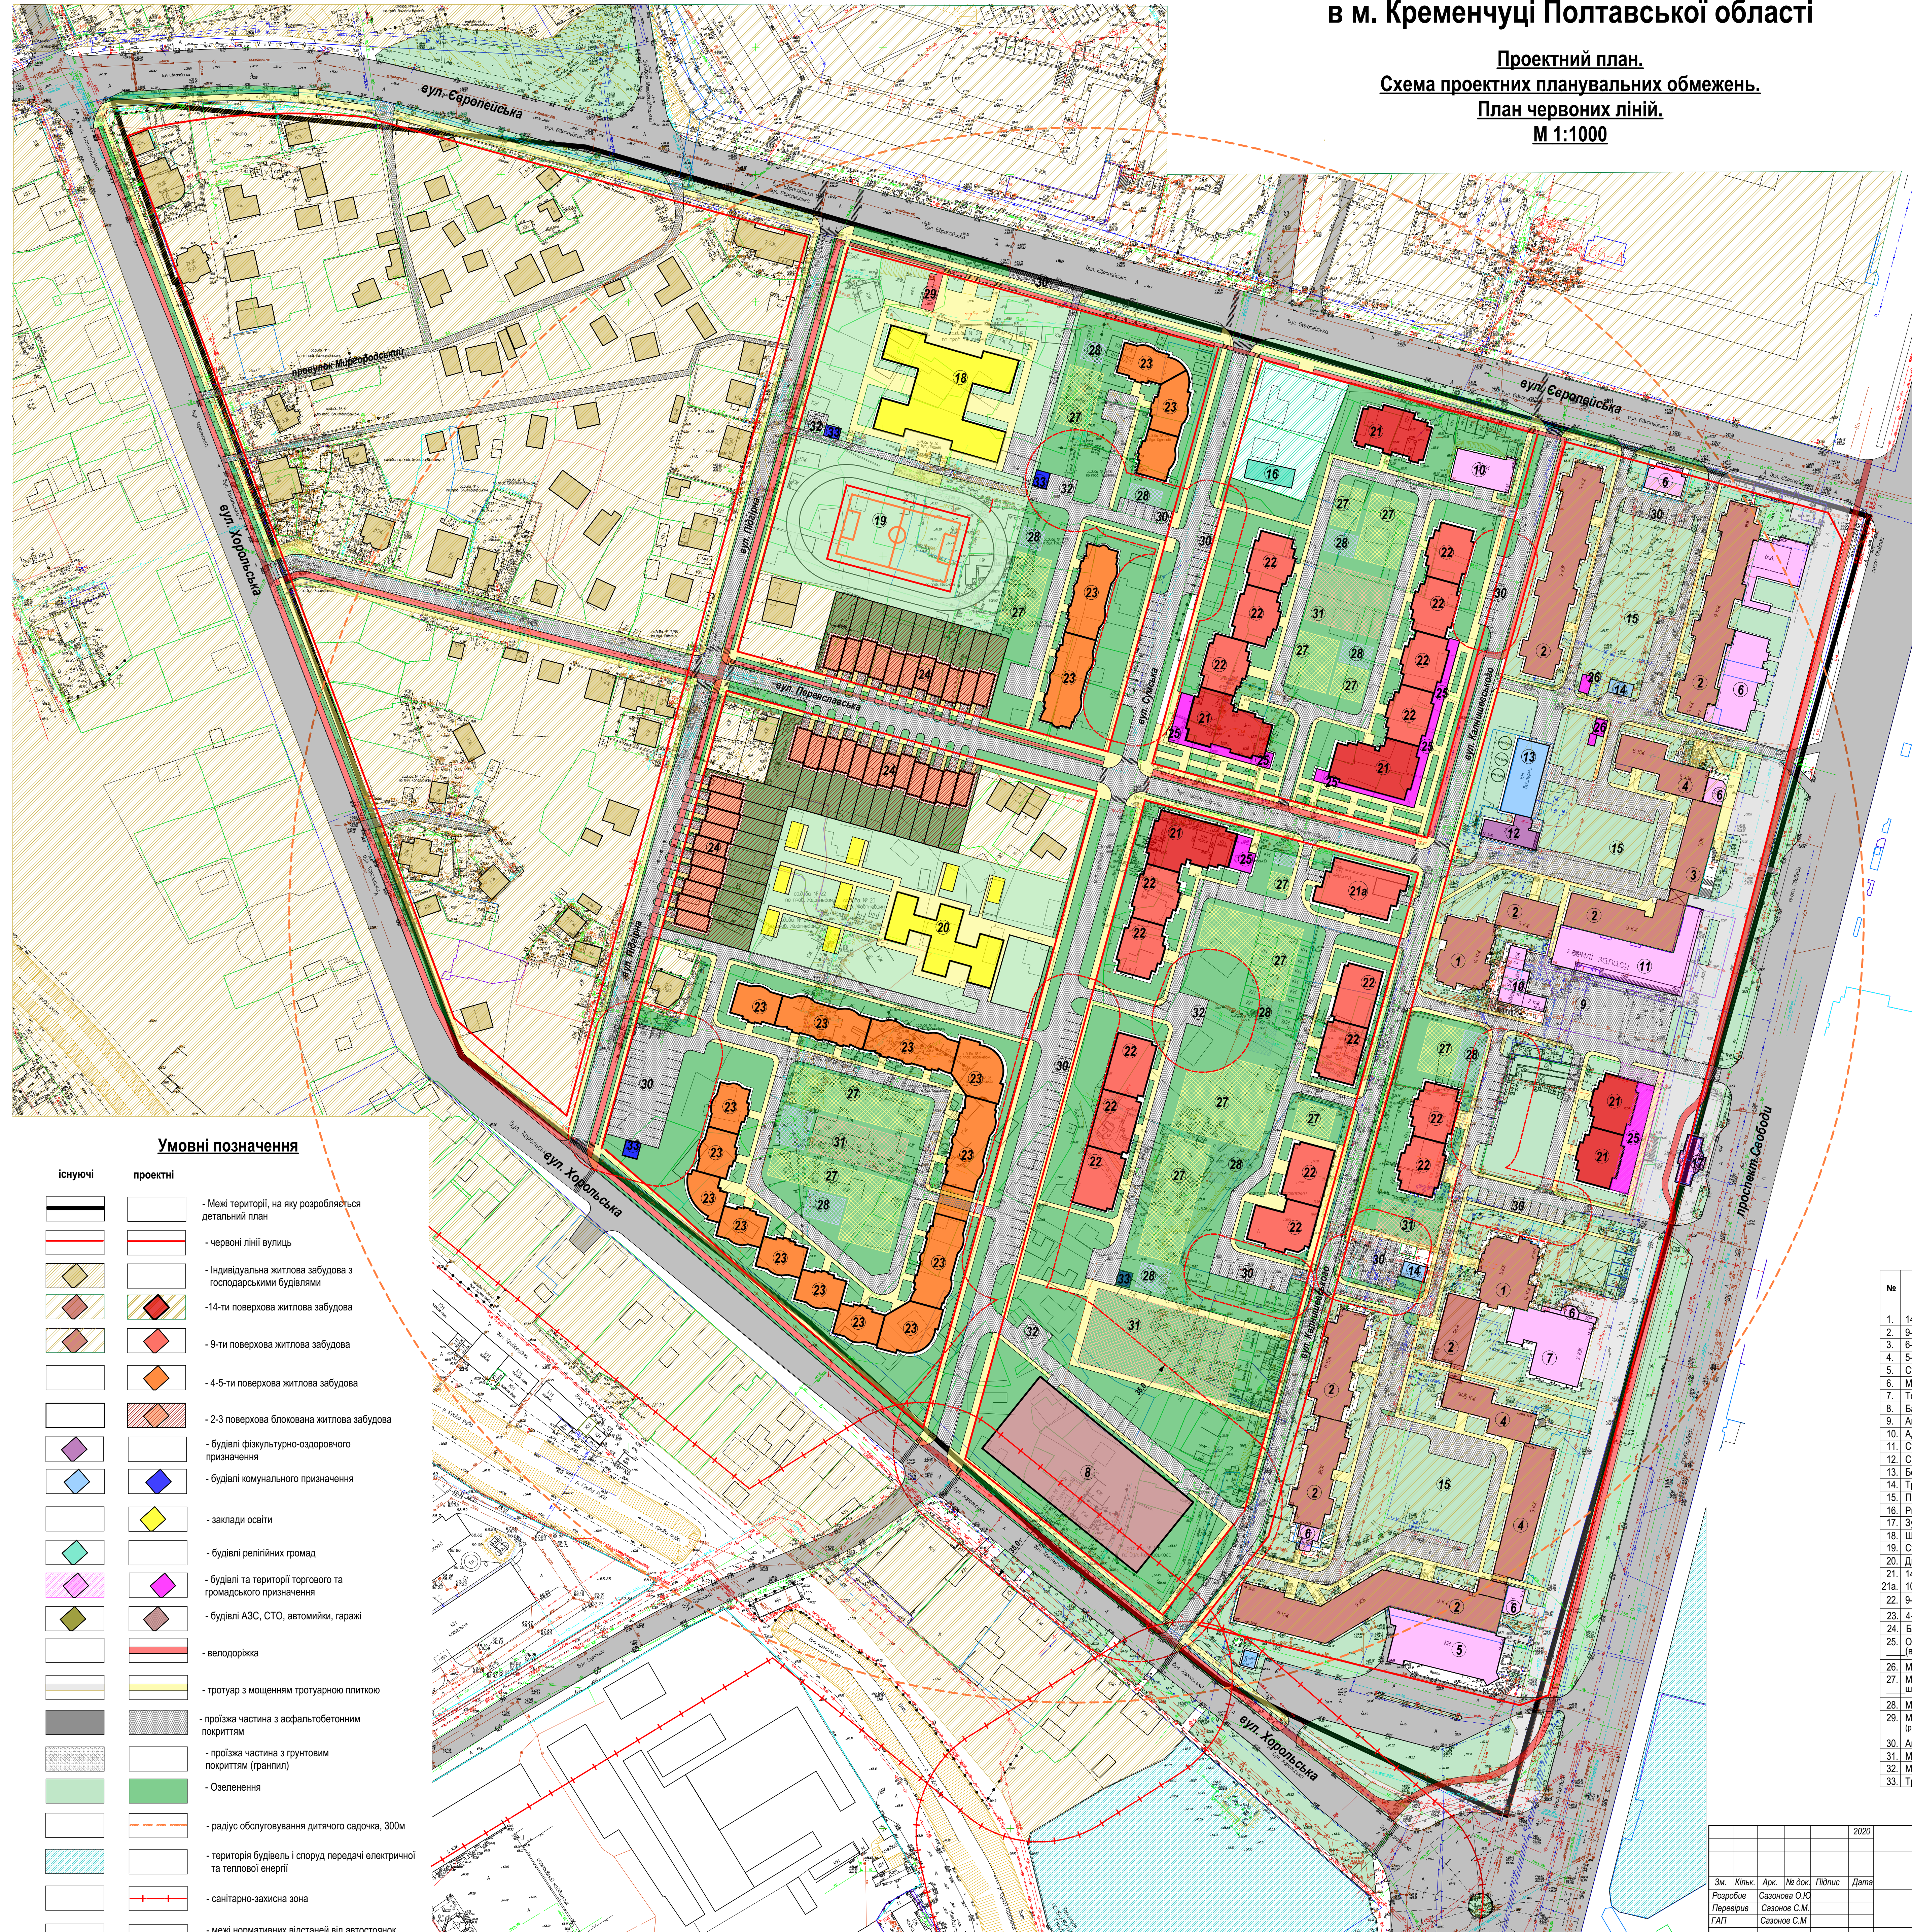


Детальний план території мікрорайону 101 в м. Кременчуці Полтавської області

Проектний план.
Схема проектних планувальних обмежень.
План червоних ліній.
М 1:1000

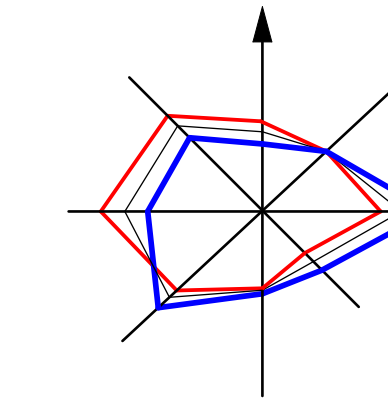

Умовні позначення

існуючі	проектні	опис
[Black line]	[Red line]	Межі території, на яку розробляється детальний план
[Red line]	[Red line]	червоні лінії вулиць
[Yellow diamond]	[Yellow diamond]	Індивідуальна житлова забудова з господарськими будівлями
[Red diamond]	[Red diamond]	14-ти поверхова житлова забудова
[Orange diamond]	[Orange diamond]	9-ти поверхова житлова забудова
[Light orange diamond]	[Light orange diamond]	4-5-ти поверхова житлова забудова
[Brown diamond]	[Brown diamond]	2-3 поверхова блокова житлова забудова
[Purple diamond]	[Purple diamond]	будівлі фізкультурно-оздоровчого призначення
[Blue diamond]	[Blue diamond]	будівлі комунального призначення
[Yellow diamond]	[Yellow diamond]	заклади освіти
[Green diamond]	[Green diamond]	будівлі релігійних громад
[Pink diamond]	[Pink diamond]	будівлі та території торгового та громадського призначення
[Brown diamond]	[Brown diamond]	будівлі АЗС, СТО, автомийки, гаражі
[Red line]	[Red line]	велодорожка
[Green line]	[Green line]	тротуар з моцненням тротуарною плиткою
[Grey line]	[Grey line]	проїздна частина з асфальтобетонним покриттям
[Light grey line]	[Light grey line]	проїздна частина з ґрунтовим покриттям (ґраніт)
[Green line]	[Green line]	Озеленення
[Dashed red line]	[Dashed red line]	радіус обслуговування дитячого садочка, 300м
[Dashed red line]	[Dashed red line]	територія будівель і споруд передачі електричної та теплової енергії
[Dashed red line]	[Dashed red line]	санітарно-захисна зона
[Dashed red line]	[Dashed red line]	межі нормативних відстаней від автостанок та майданчиків для збирання побутових відходів

Експлікація будівель і споруд

№	Назва	Примітки
1.	14-ти поверховий житловий будинок	існуючий
2.	9-ти поверховий житловий будинок	існуючий
3.	6-ти поверховий житловий будинок	існуючий
4.	5-ти поверховий житловий будинок	існуючий
5.	Супермаркет "АТБ"	існуючий
6.	Магазин	існуючий
7.	Торгівельний центр	існуючий
8.	Виготовлювальний паркінг на 300 автомобілів	проект.
9.	Автостанок	існуюча
10.	Адміністративно-офісна будівля	існуюча
11.	Супермаркет "Маркетоп"	існуючий
12.	Спортивний клуб	існуючий
13.	Бойлерна	існуюча
14.	Трансформаторна підстанція	існуюча
15.	Придомовий простір житлового будинку	існуючий
16.	Римо-католицька церква	існуюча
17.	Зупинка громадського транспорту	існуюча
18.	Школа на 1200 учнів	проект.
19.	Стадіон школи	проект.
20.	Дитячий садочок на 8 груп	проект.
21.	14-ти поверховий житловий будинок	проект.
21а.	10-ти поверховий житловий будинок	проект.
22.	9-ти поверховий житловий будинок	проект.
23.	4-5-ти поверховий житловий будинок	проект.
24.	Блокова житлова забудова, 2-3 поверхова	проект.
25.	Об'єкти торгівельно-побутового обслуговування (будівельно-прибудовані)	проект.
26.	Магазин	проект.
27.	Майданчик для ігор дітей дошкільного і молодшого шкільного віку	проект.
28.	Майданчик для відпочинку дорожнього населення	проект.
29.	Майданчик для тимчасової стоянки велосипедів (розміщений біля входу в під'їзд житлового будинку)	проект.
30.	Автостанок	проект.
31.	Майданчик для занять фізкультурою	проект.
32.	Майданчик для збирання побутових відходів	проект.
33.	Трансформаторна підстанція	проект.

2020	A-225-18-ДПТ							
Детальний план території мікрорайону 101 в м. Кременчуці Полтавської області								
Зм.	Клік.	Арх.	№ док.	Гіднос.	Дата	Статус	Архив	Архив
Розробка	Савонен С.М.	САП	Савонен С.М.			ДПТ	4	Архив
І. контр.	Савонен С.М.							
Проектний план. Схема проектних планувальних обмежень. План червоних ліній. М 1:1000						ПП "Архитон 7" червоний А4 №020233		