



Генеральний план М 1:1000

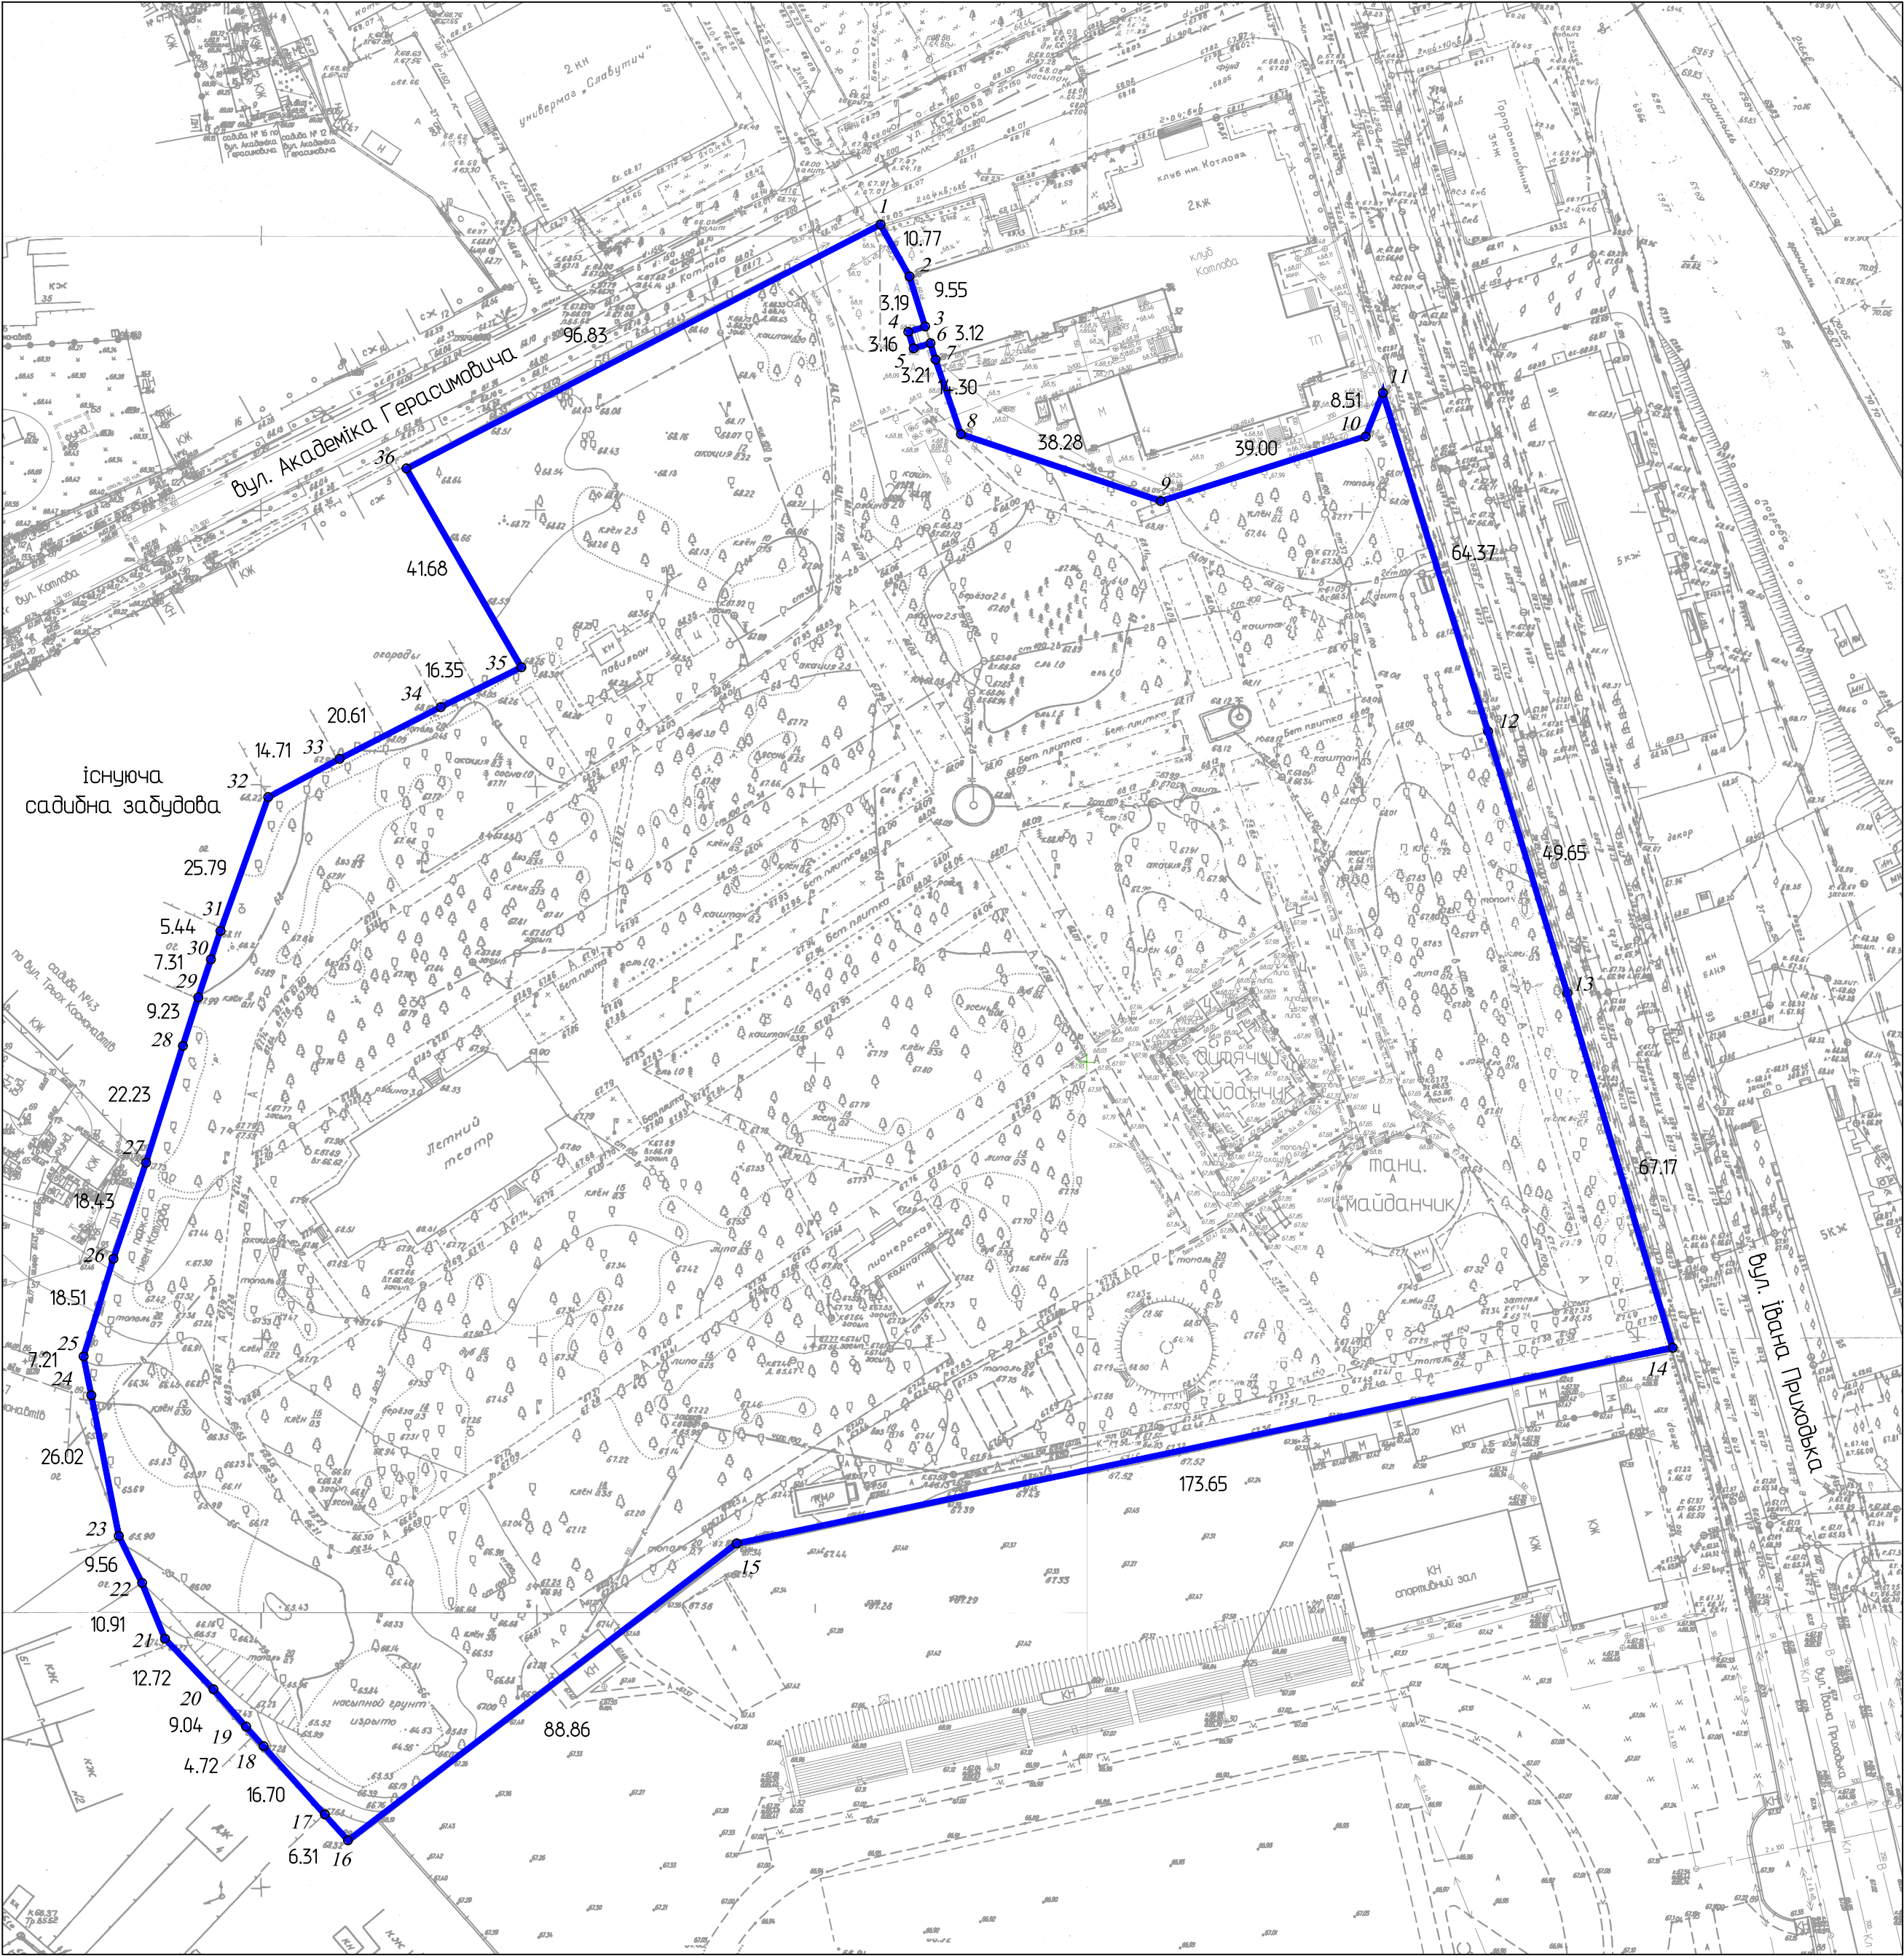

Ситуаційний план М 1:5000

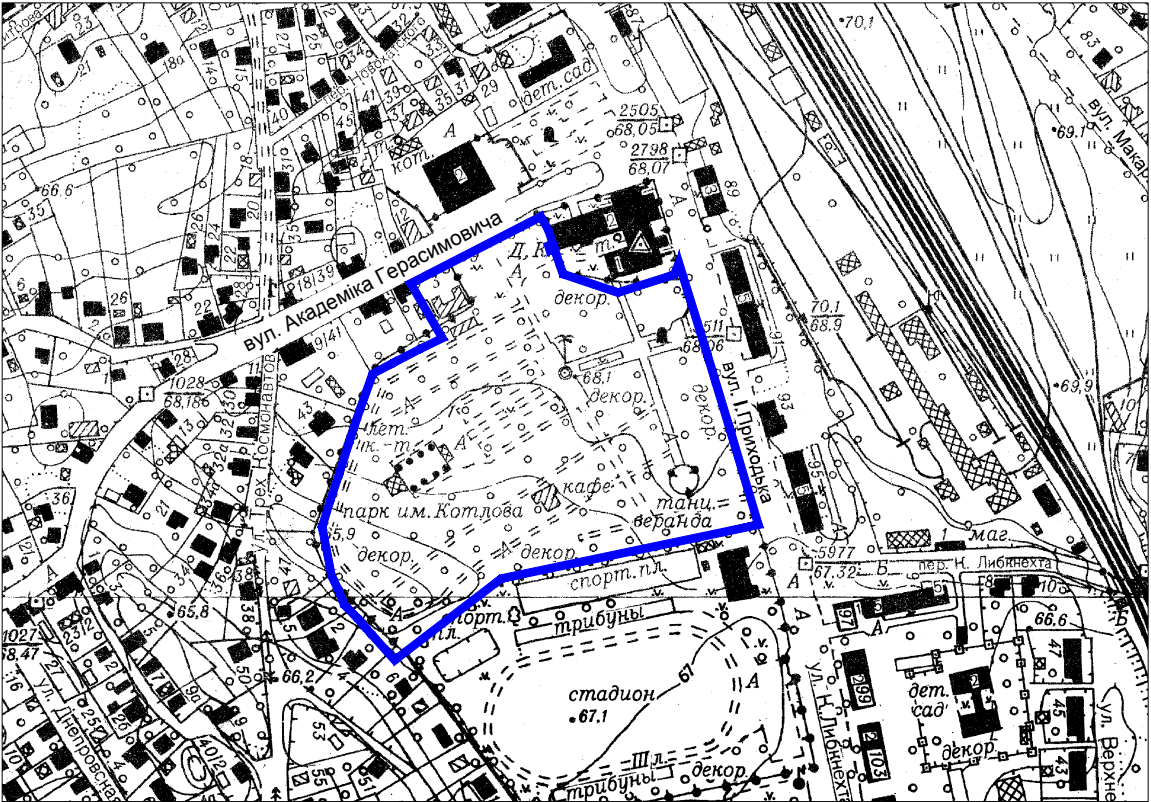

Умовні позначення:

 - межі земельної ділянки за кадастровим номером 5310436500:12:003:0026, яка знаходиться по вул. Івана Приходька, 100-А в м. Кременчуці Полтавської області, площею 49399 кв.м з метою створення об'єкта природно-заповідного фонду України - ботанічної пам'ятки природи місцевого значення парку "Крюківський"

ПОГОДЖЕНО:

Міський голова	В.О. МАЛЕЦЬКИЙ
Начальник управління земельних ресурсів	І.О. БЕЗВЕРХА
Начальник управління містобудування та архітектури	О.Г. ВОЛОЩЕНКО
Начальник Міськрайонного управління у Кременчуцькому районі та мм Кременчуці, Горішніх Плавнях Головного управління Держгеокадастру у Полтавській області	М.О. ЯКОБЧУК
В.о. директора комунального закладу культури і відпочинку "Парк Крюківський"	О.С. НЕПША